





1 PLANTA BAIXA
ESCALA 1:100


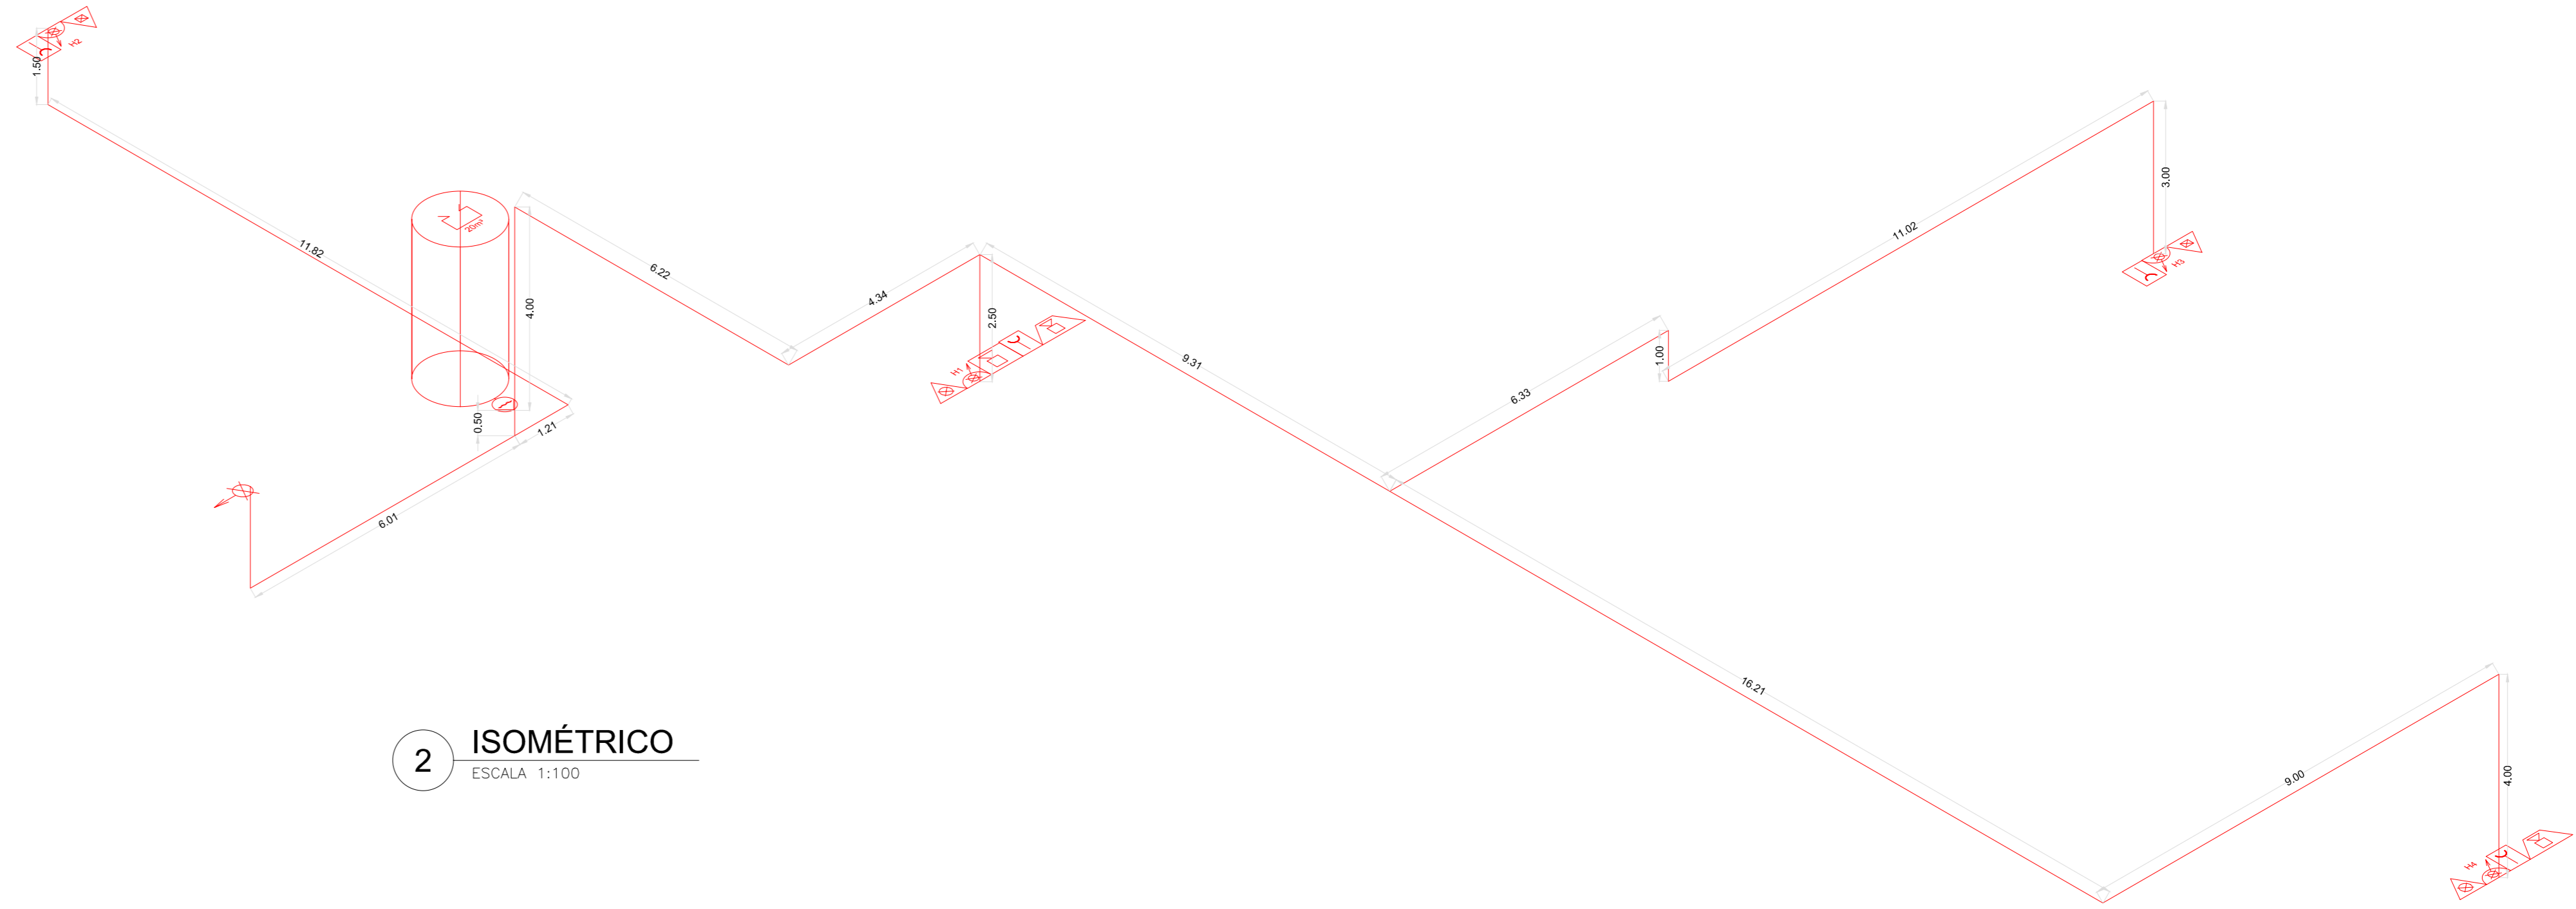


2 ISOMÉTRICO
ESCALA 1:100


INFORMAÇÕES SOBRE OS SISTEMAS	
EXTINTORES (IT-21/19)	EXTINTOR DE PÓ ABC
ILUMINAÇÃO DE EMERGÊNCIA	OBEDECERÁ A IT-18/19
ALARME E DETECÇÃO	TIPO BLOCO AUTÔNOMO
	CONFORME IT - 19/19
HIDRANTES	TUBULAÇÃO - 63 mm - FERRO GALVANIZADO
	HIDRANTES - MANG. 40 mm - COMP. 15 m
	ESGUICHO - 40 mm - REGULÁVEL
SINALIZAÇÃO DE EMERGÊNCIA	CONFORME IT-20/19
ACESSO E ESTACIO. NA IMPLANTAÇÃO NA EDIFICAÇÃO E/OU ÁREA DE RISCO	CONFORME IT-06/19
SISTEMA DE HIDRANTES	VIDE PLANILHA DE CÁLCULO

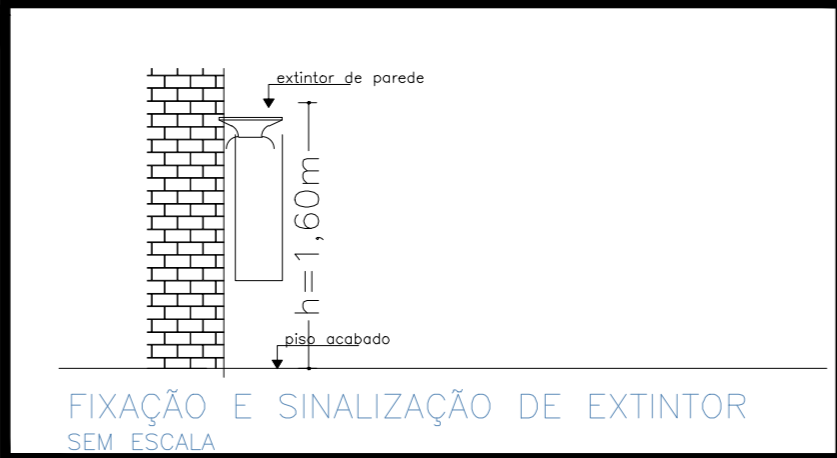

SIMBOLOGIA			
	- EXTINTOR DE PÓ ABC		- EXTINTOR DE PÓ BC
	- BOMBA DE INCÊNDIO		- EXTINTOR DE ÁGUA
	- CENTRAL DE ALARME		- BOTOEIRA DE ALARME
	- HIDRANTE SIMPLES		- INDICADOR SONORO
	- ILUMINAÇÃO DE EMERGÊNCIA - ACLARAMENTO		- RESERVA DE INCÊNDIO
	- ILUMINAÇÃO DE EMERGÊNCIA - BALIZAMENTO		- QUADRO DE ENERGIA
	- REGISTRO DE RECALQUE SEM VÁLVULA DE RETENÇÃO		

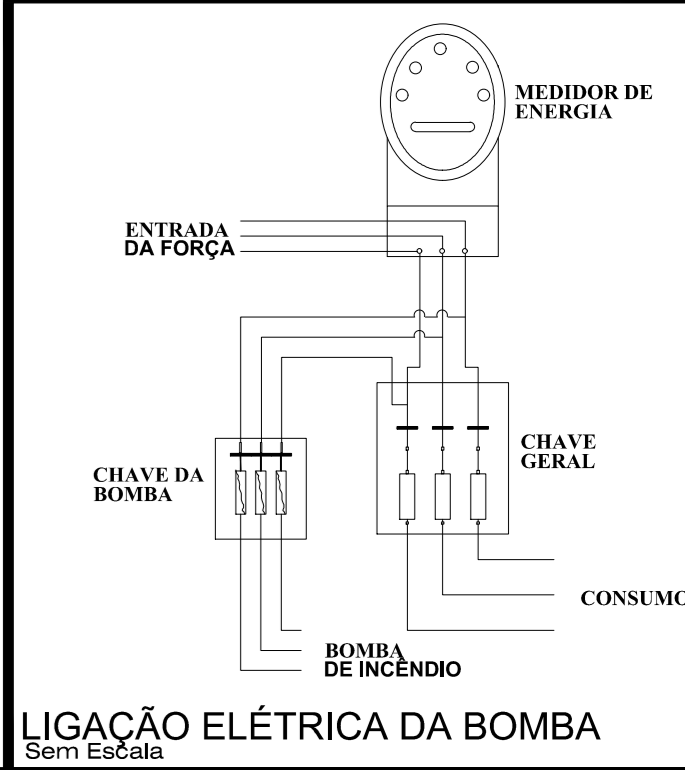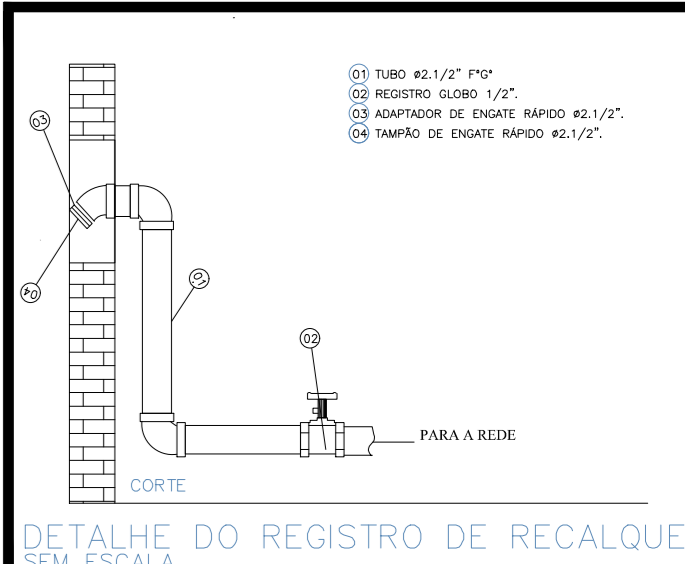

CLASSIFICAÇÃO - DECRETO ESTADUAL nº63.911/18			
GRUPO OCUPAÇÃO DIVISÃO DESCRIÇÃO EXEMPLOS			
E	EDUCACIONAL	E-1	PRÉ-ESCOLA
CARGA DE INCÊNDIO (IT-14/11)			
USO	OCUPAÇÃO / DESCRIÇÃO	DIVISÃO	CARGA DE INCÊNDIO (M.J/m²)
E	PRÉ-ESCOLA	E-1	300
CLASSIFICAÇÃO DAS ESPECIFICAÇÕES E ÁREAS DE RISCO QUANTO À CARGA DE INCÊNDIO			
RISCO	CARGA DE INCÊNDIO M.J/m²		
BAIXO	300		

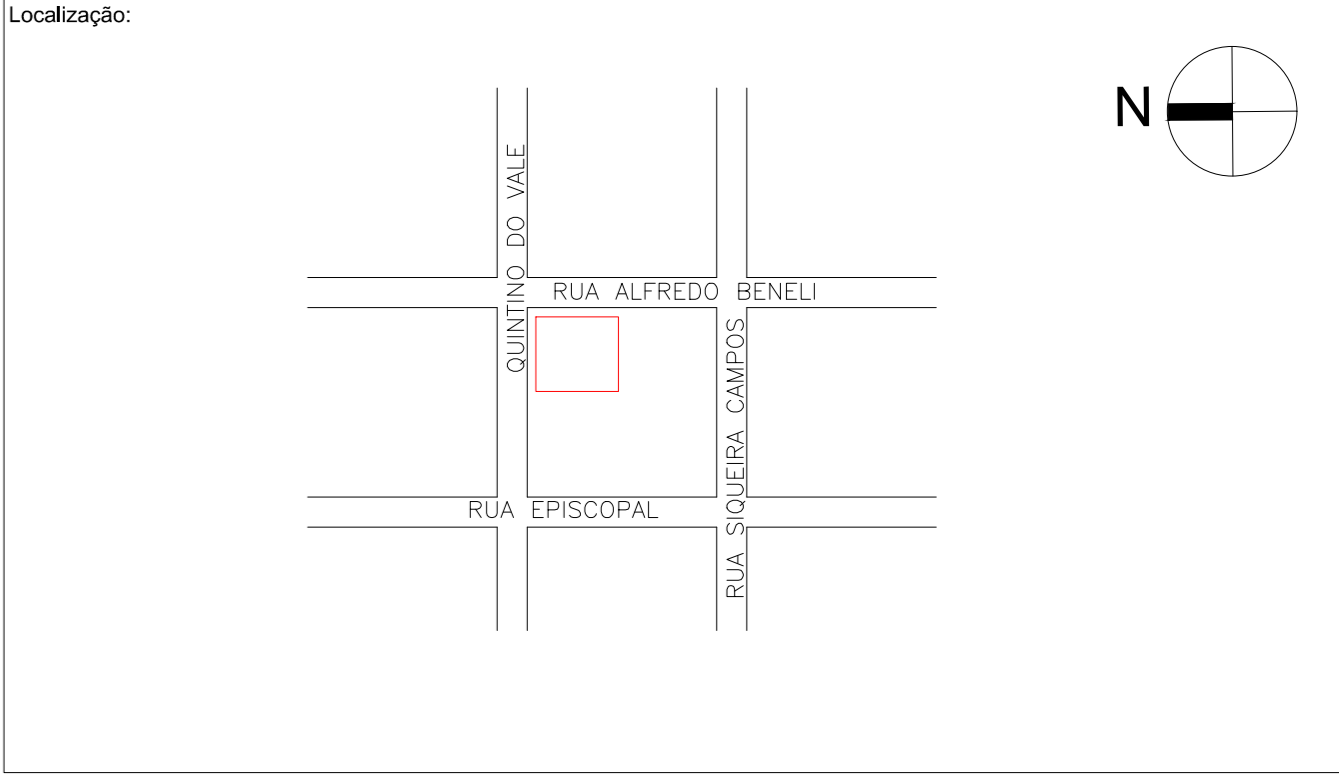

ÁREAS	EXISTENTE	A CONSTRUIR
CONSTRUÇÃO:		
EDIFÍCIO PRINCIPAL	932,47	212,94
TOTAL CONSTRUIDO		1.145,41
ÁREA TERRENO		2.857,50 m²

PROJETO DE PROTEÇÃO CONTRA INCÊNDIO

Proprietário: PREFEITURA MUNICIPAL DE TABATINGA

Responsável pelo uso: PREFEITURA MUNICIPAL DE TABATINGA
CPF: 71.989.685/0001-99

Endereço: RUA QUINTINO DO VALE, 298, CENTRO, TABATINGA - SP

Assunto: PLANTA BAIXA, ISOMÉTRICO

ART: 28027230210595014

Projeto	Rev.	Data	Elaborado	Desenhado	Assinado
BUSS		01/05/2021	INDICADAS	ELABORADO POR: RUA DO VALE, 298, CENTRO, TABATINGA - SP	ELABORADO POR: RUA DO VALE, 298, CENTRO, TABATINGA - SP