



1 PLANTA BAIXA
ESCALA 1:100

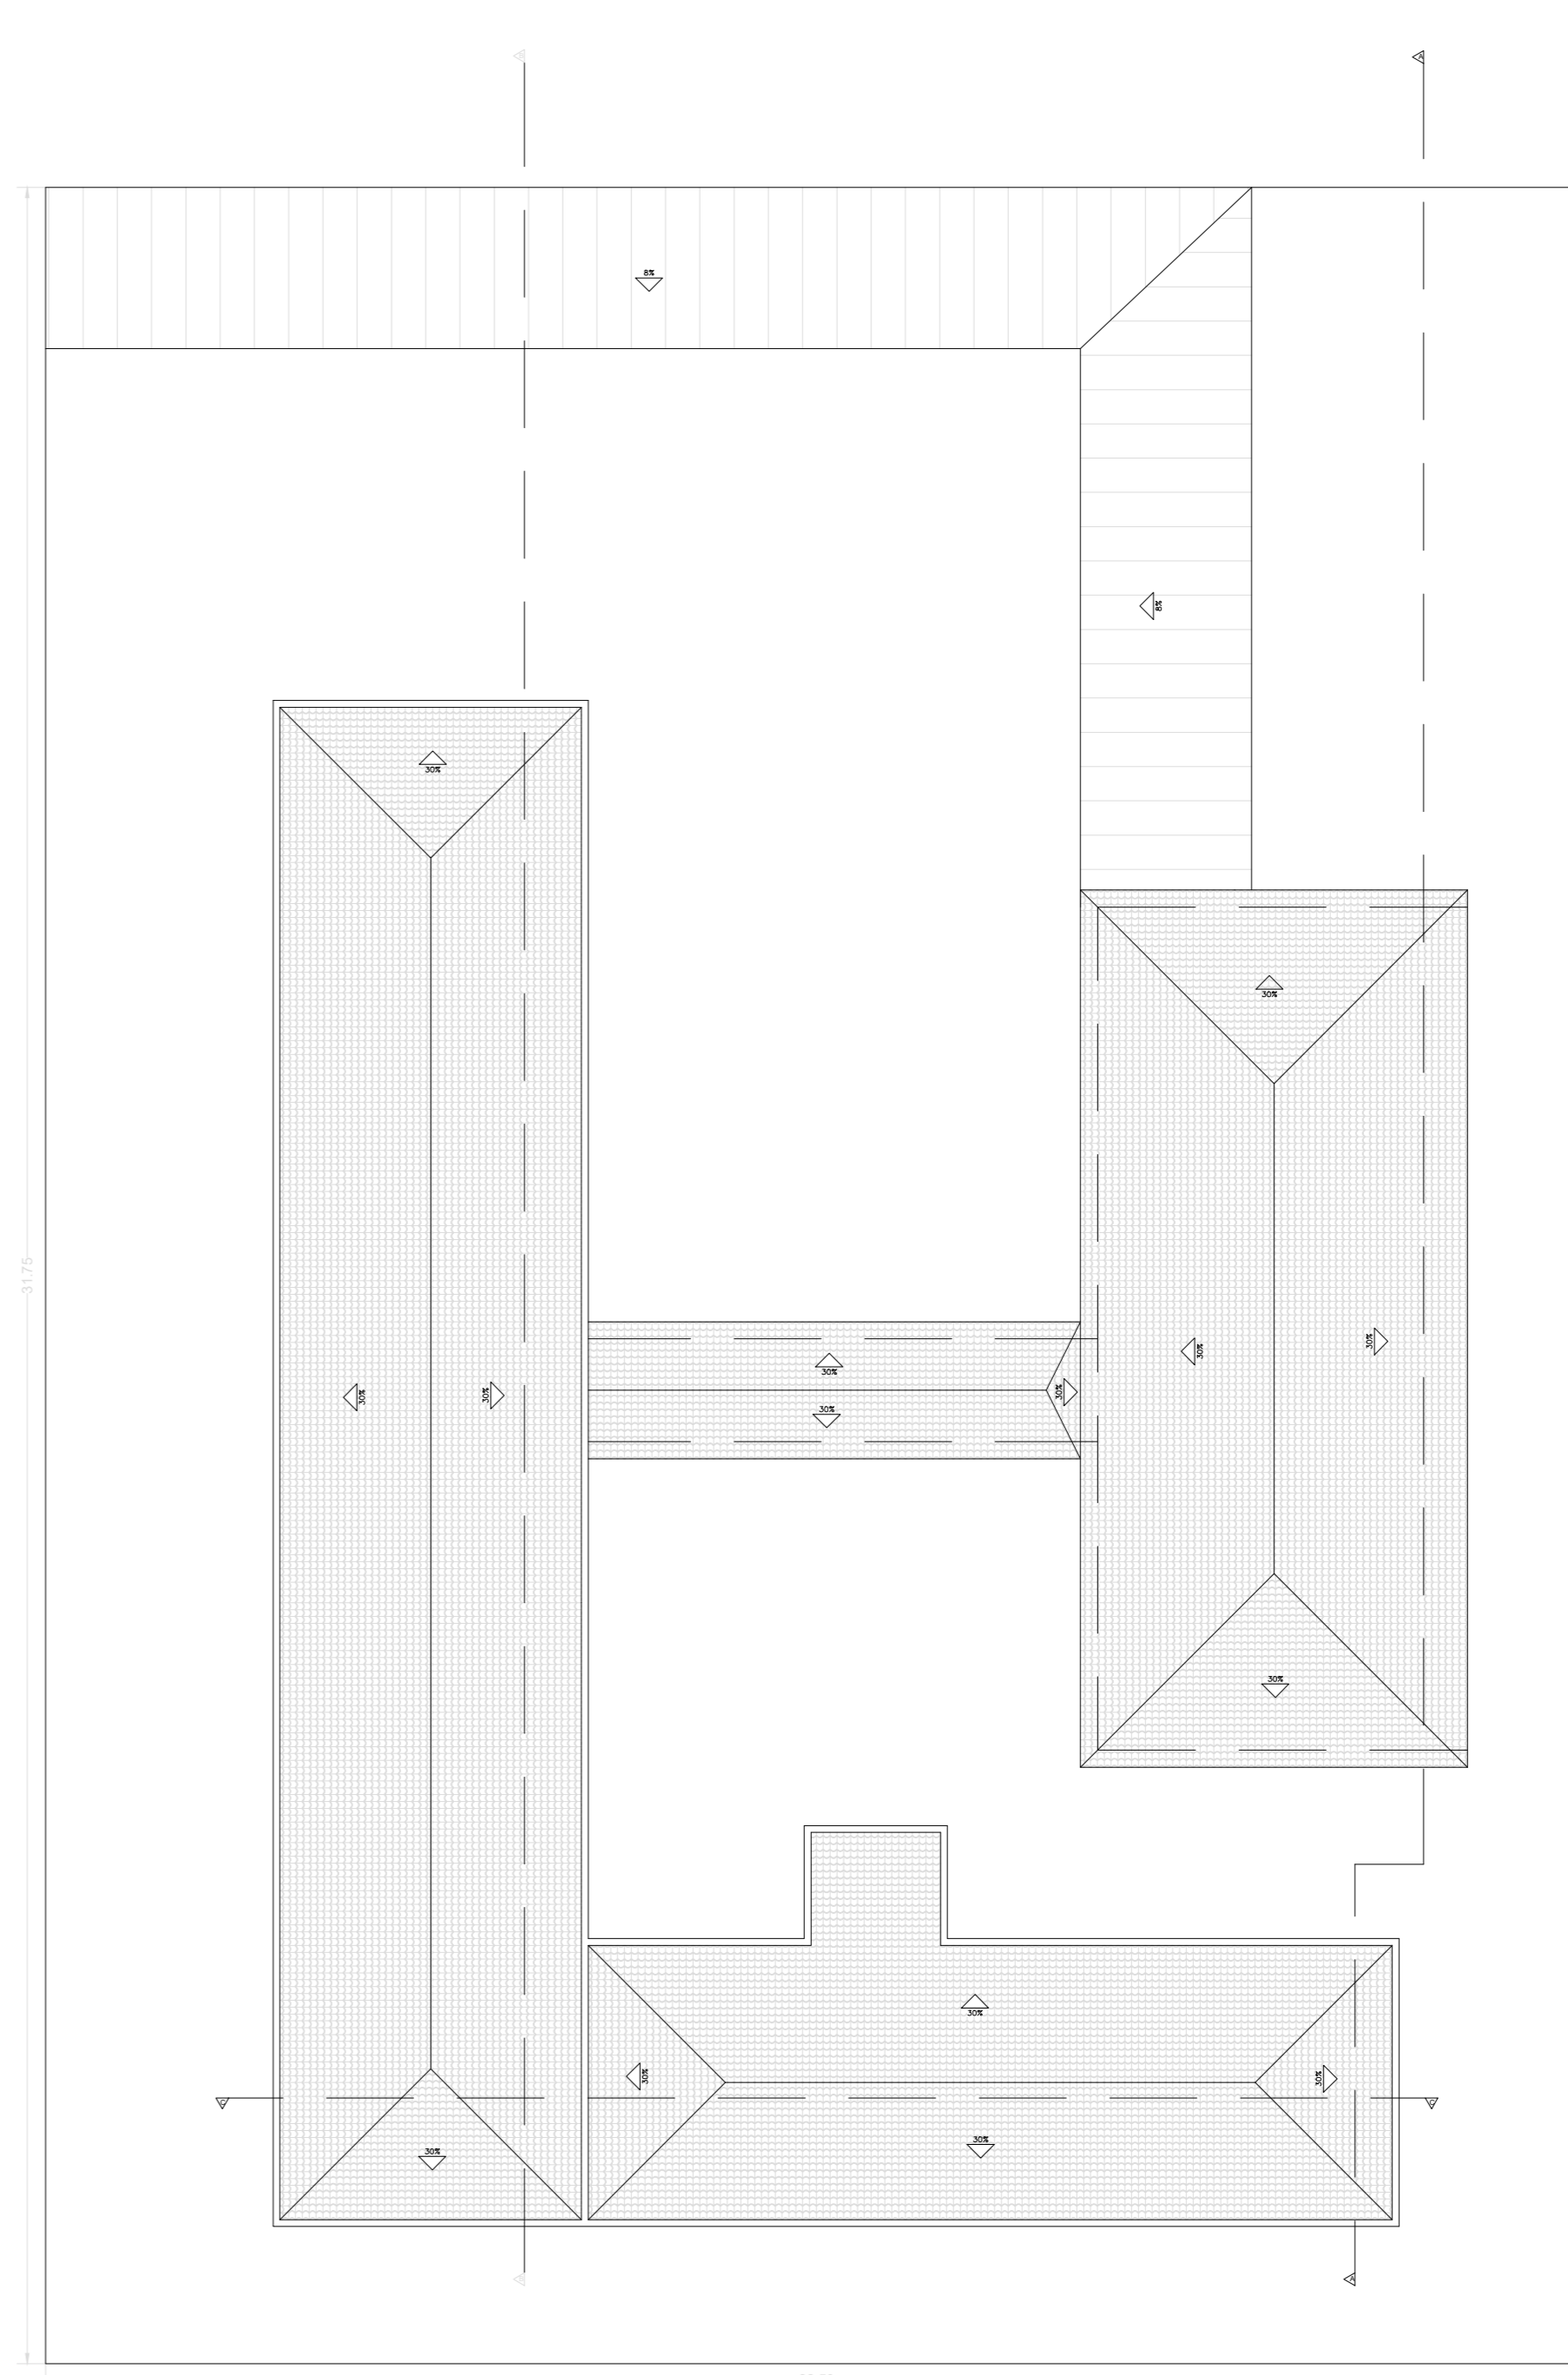


2 PLANTA DE COBERTURA
ESCALA 1:200

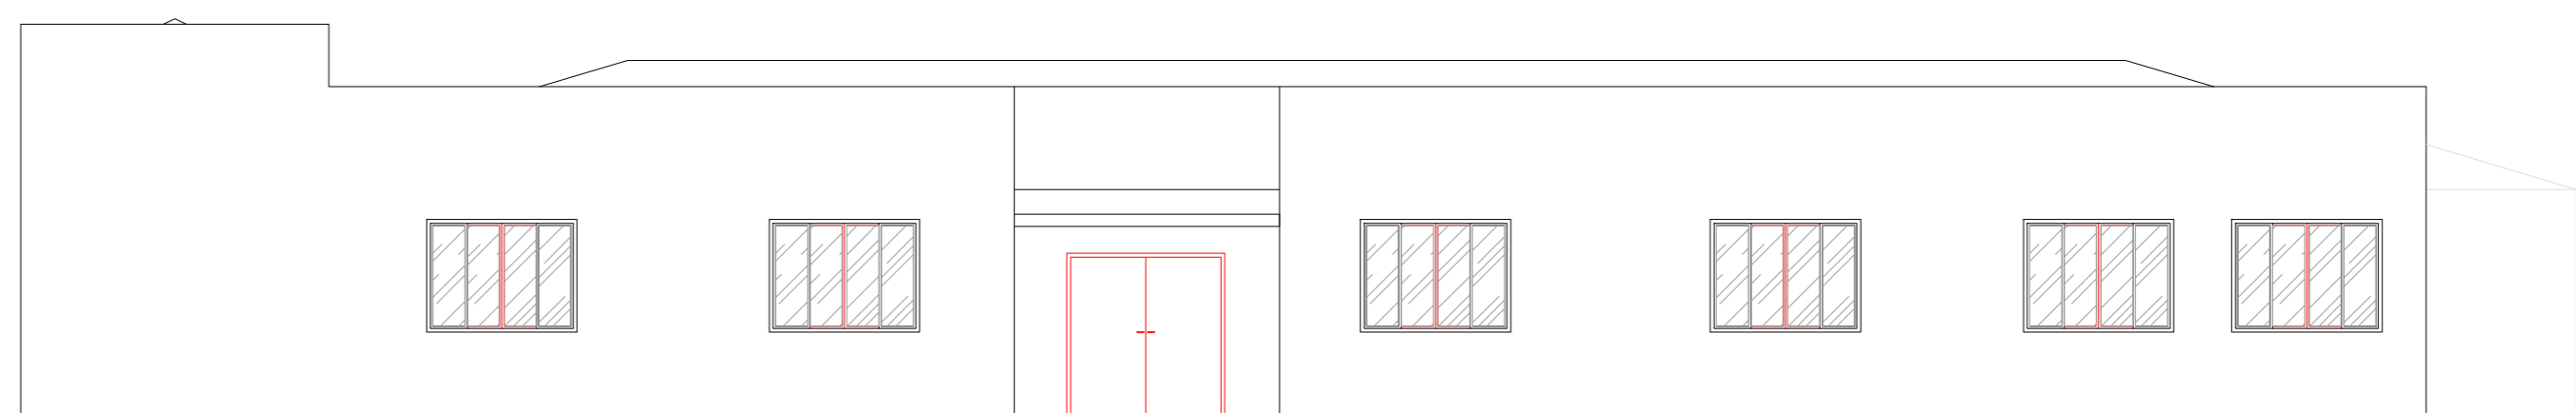

3 FACHADA
ESCALA 1:100

LEGENDA						
PORTAS			JANELAS			
NOME	TAMANHO	TIPO	NOME	TAMANHO	TIPO	PÉ DIREITO
P1	0.90x2.10	Madeira/Alum.	J1	2.00x1.50	Blindado	1.10
P2	2.00x2.10	Madeira	J2	0.80x0.60	Blindado	2.10
P3	1.40x2.10	Alum.	J3	1.70x1.40	Blindado	1.10
P4	0.70x2.10	Madeira/Alum.	J4	1.50x1.40	Blindado	1.10
P5	0.90x2.10	Vidro/Alum.	J5	1.00x0.60	Blindado	2.10
P6	0.90x2.10	PVC/Cor.	J6	1.50x1.10	Blindado	1.10
P7	0.90x2.10	Metal/Alum.	J7	0.80x0.60	Blindado	1.50
P8	1.50x2.10	Metal/Alum.				
P9	1.50x2.10					

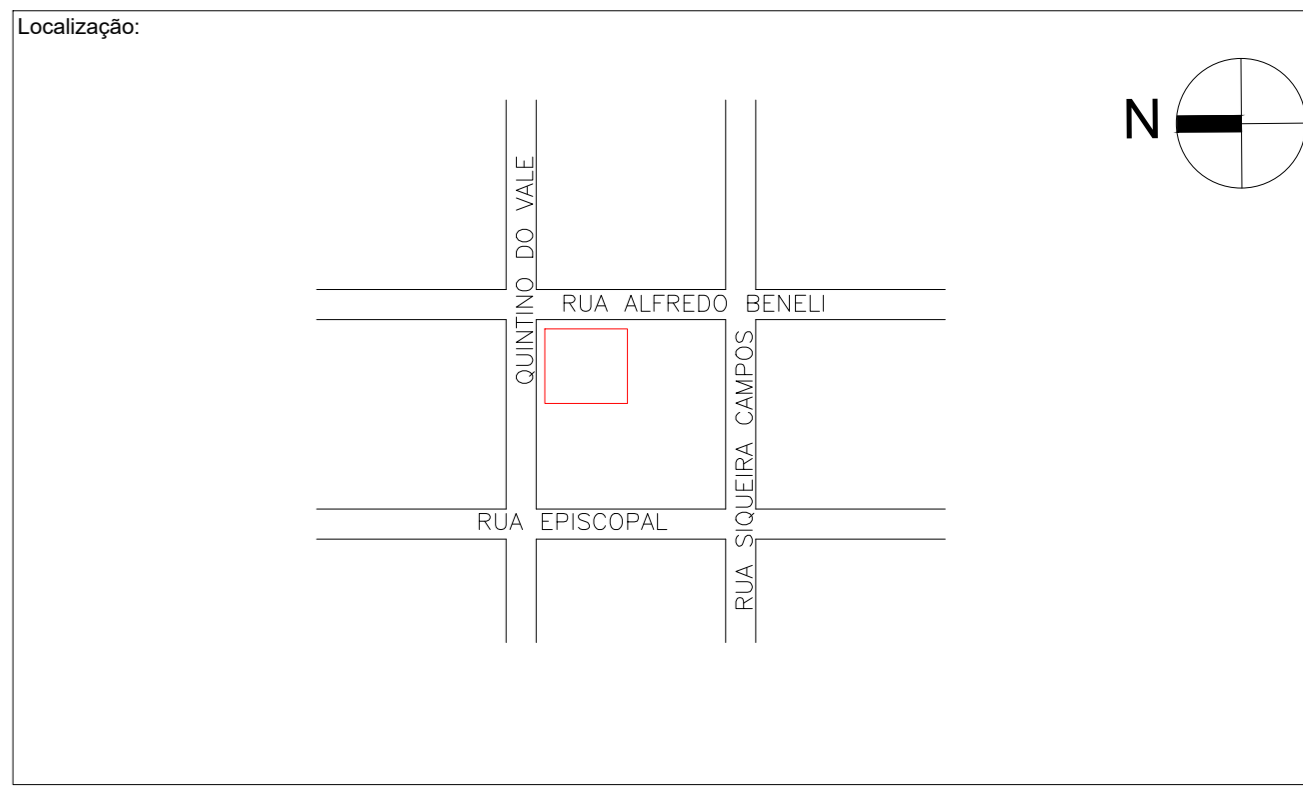

ÁREAS	EXISTENTE	A CONSTRUIR
CONSTRUÇÃO:		
EDIFÍCIO PRINCIPAL	932.47	212.94
TOTAL CONSTRUIDO		1.145.41
ÁREA TERRENO		2.857.50 m²

PROJETO DE REFORMA E AMPLIAÇÃO

Proprietário: PREFEITURA MUNICIPAL DE TABATINGA

Responsável pelo uso: PREFEITURA MUNICIPAL DE TABATINGA

CNPJ: 31.989.685/0001-99

Endereço: RUA QUINTINO DO VALE, 298, CENTRO, TABATINGA - SP

Assunto: PLANTA BAIXA, PLANTA DE COBERTURA, FACHADA

ART: 28027230210595014

DATA	ASSINATURA	PROFESSOR	PROFESSOR	PROFESSOR
01/05/2021	EDUARDO FERNANDES	EDUARDO FERNANDES	EDUARDO FERNANDES	EDUARDO FERNANDES