



1 PLANTA BAIXA  
ESCALA 1:100

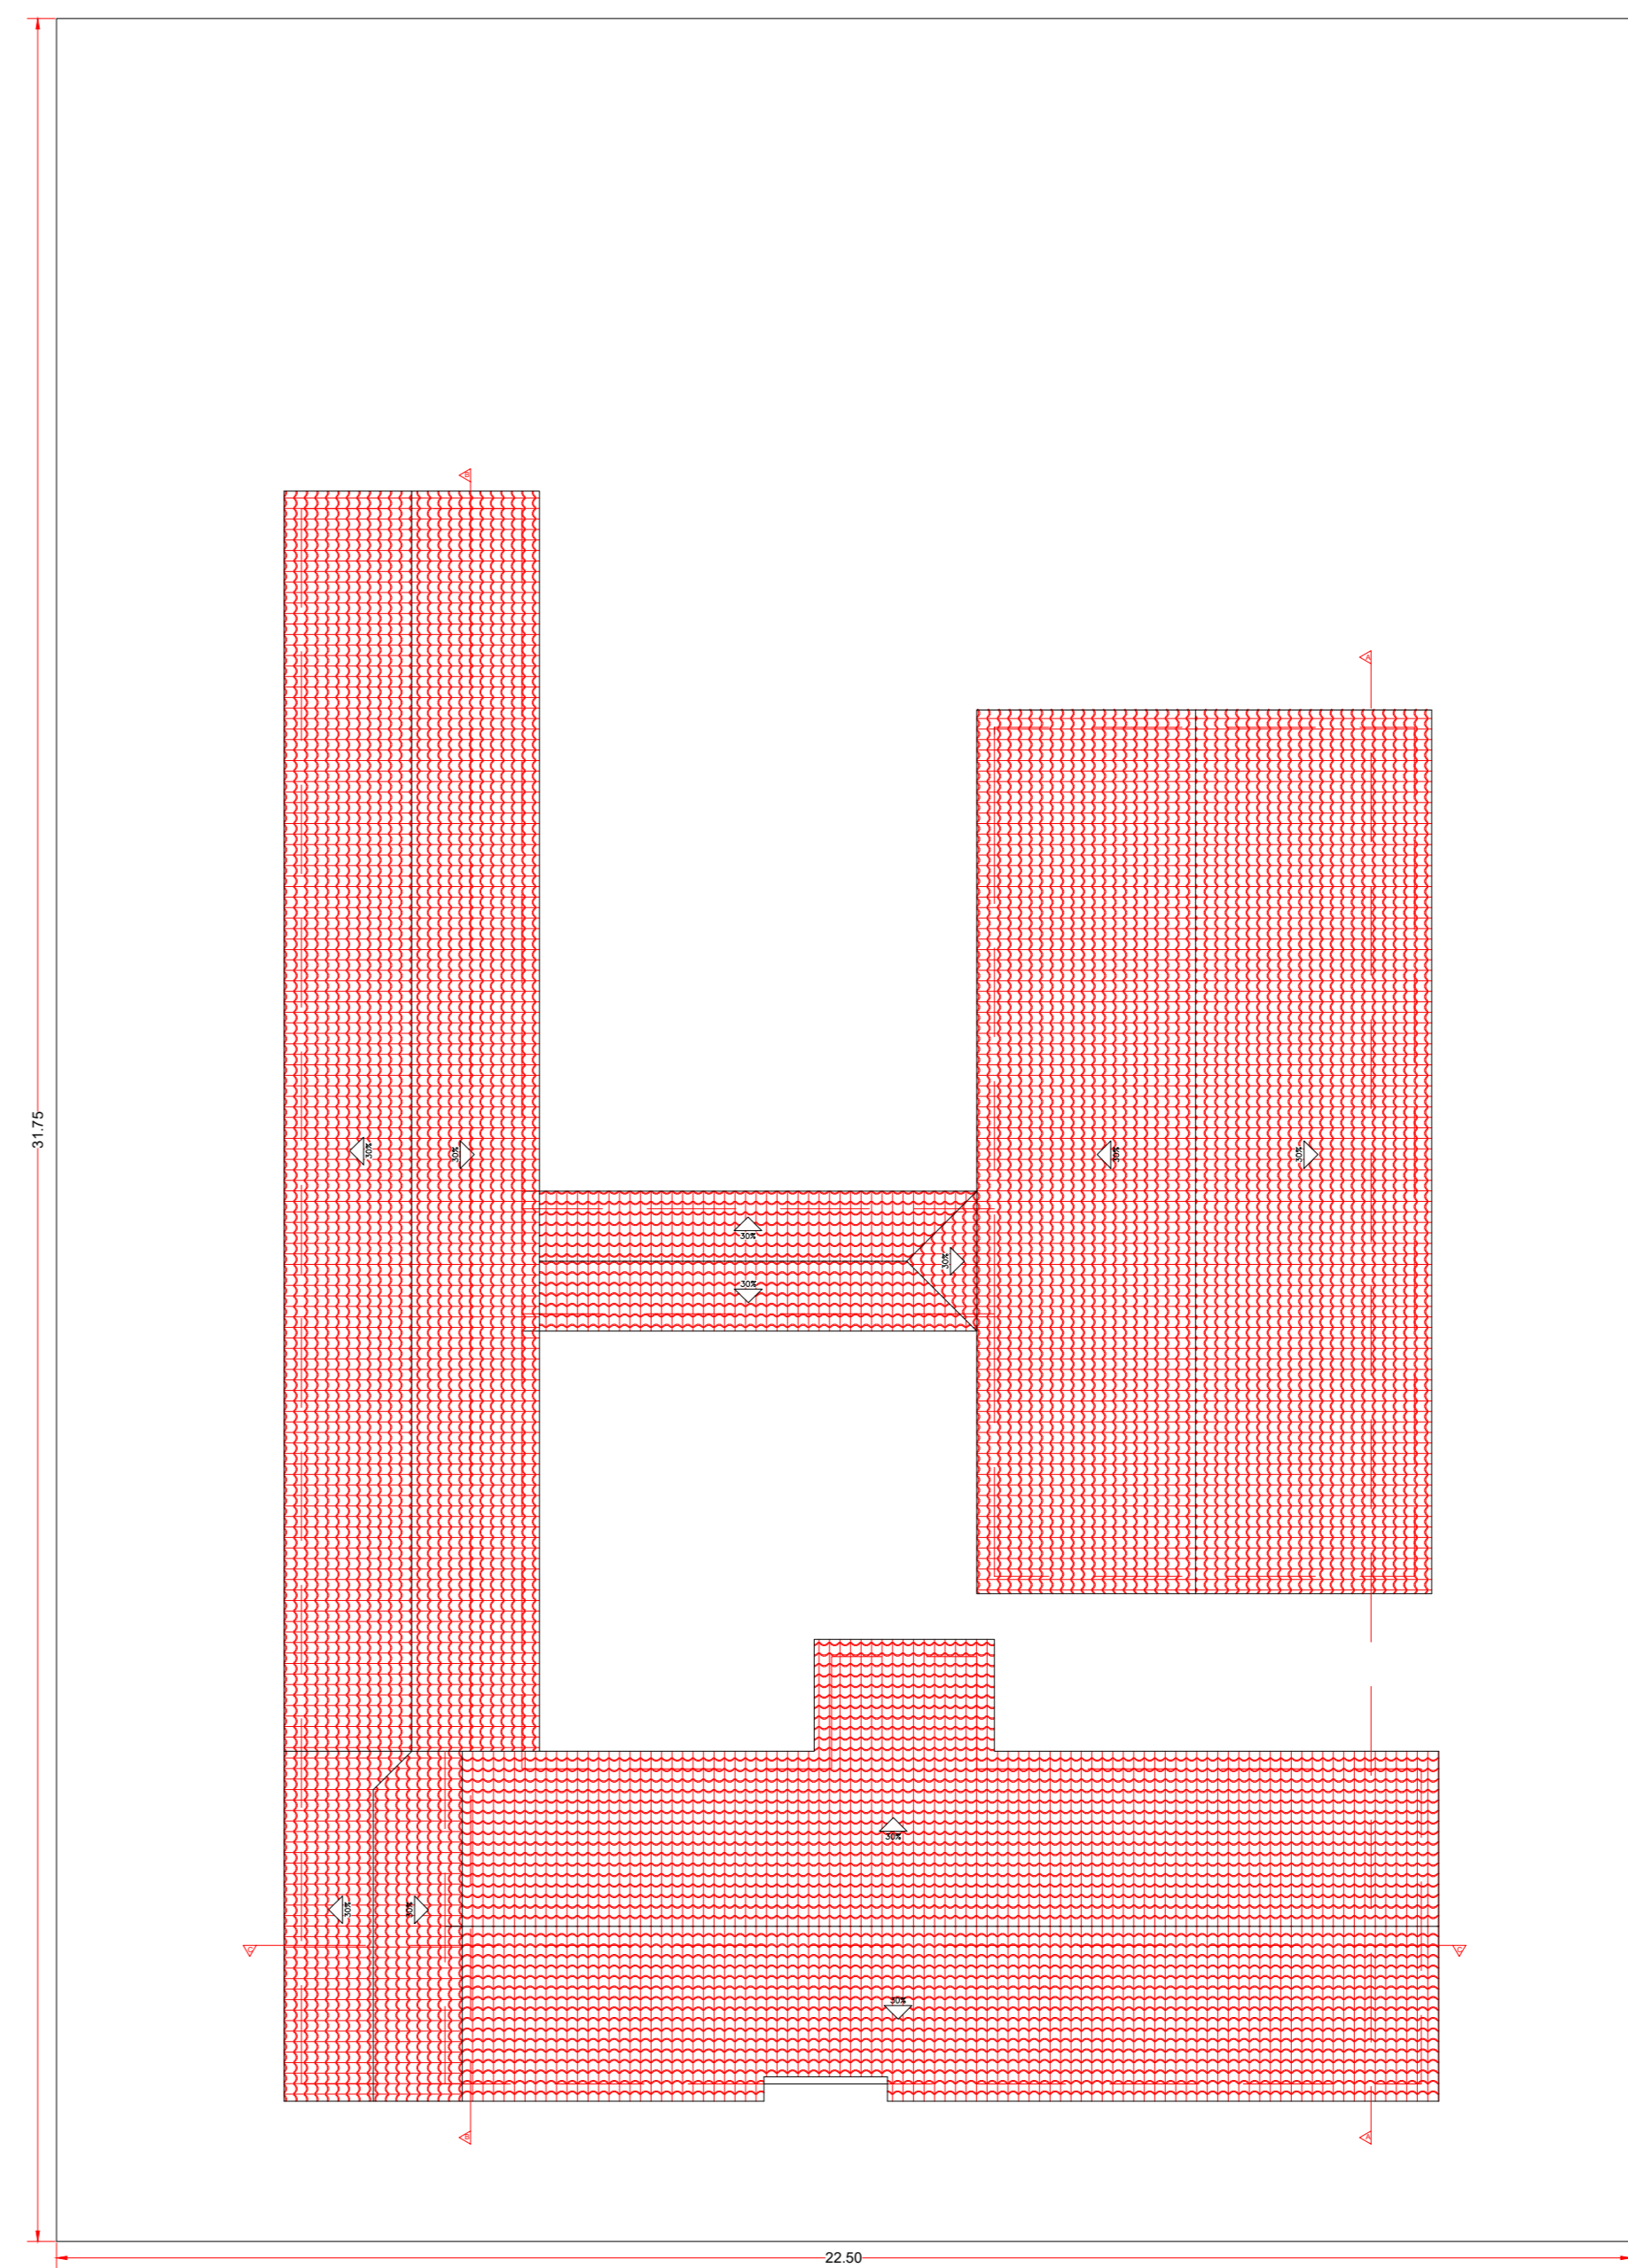

2 PLANTA DE COBERTURA  
ESCALA 1:200

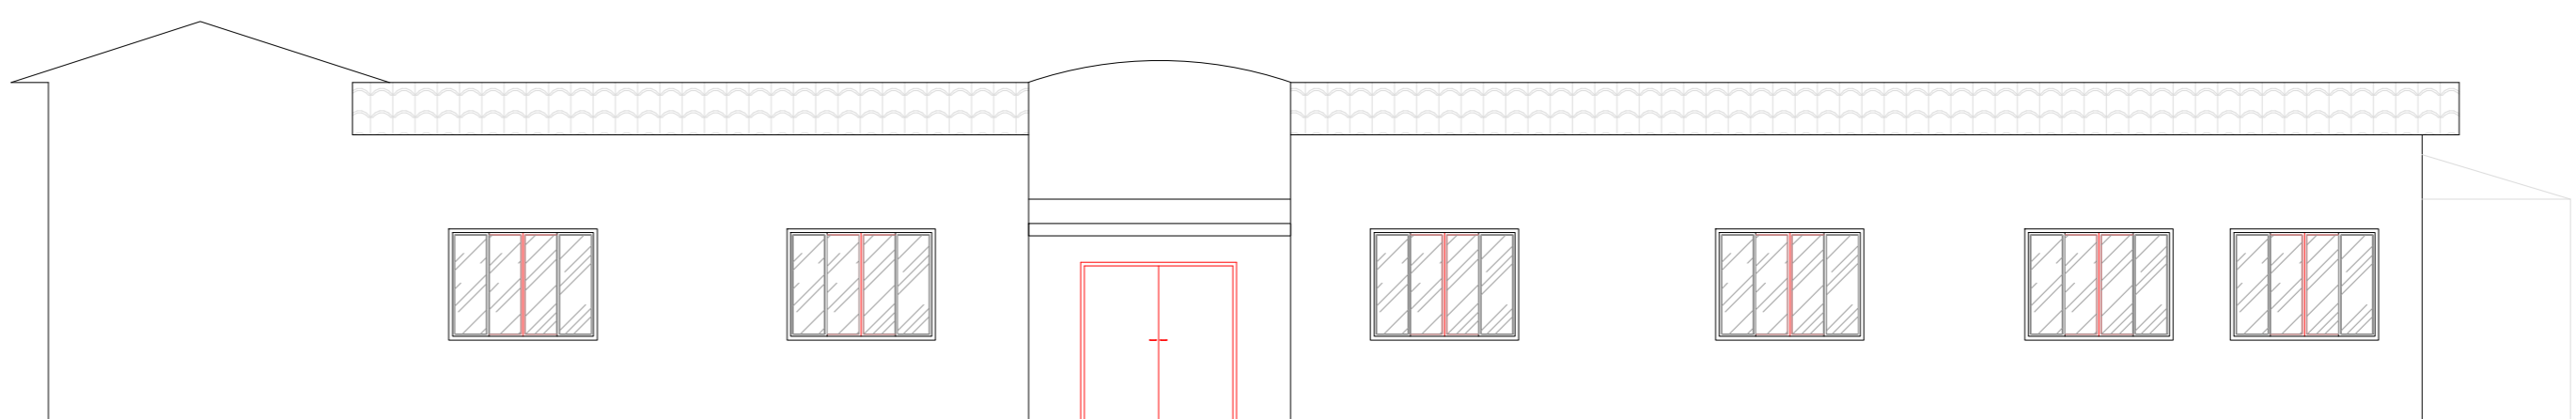

3 FACHADA  
ESCALA 1:100

LEGENDA			
PORTAS		JANELAS	
NOME	TIPO	NOME	TIPO
P1	9.0x2.10	J1	2.0x1.10
P2	2.0x2.10	J2	0.9x2.00
P3	1.4x2.10	J3	1.7x1.40
P4	0.7x2.10	J4	1.3x1.40
P5	0.9x2.10	J5	1.0x2.00
P6	0.9x2.10	J6	1.0x1.50
P7	0.9x2.10	J7	0.9x2.10

ÁREAS	EXISTENTE	CONSTRUIR
CONSTRUÇÃO:		
EDIFÍCIO PRINCIPAL	932.47	212.94
TOTAL CONSTRUÍDO		1.145.41
ÁREA TERRENO		2.857.50 m²


#### PROJETO DE DEMOLIÇÃO

Proprietário: PREFEITURA MUNICIPAL DE TABATINGA

Responsável pelo uso: PREFEITURA MUNICIPAL DE TABATINGA  
CPF: 71.989.685/0001-99

Endereço: RUA QUINTINO DO VALE, 298, CENTRO, TABATINGA - SP

Assunto: PLANTA BAIXA, PLANTA DE COBERTURA, FACHADA

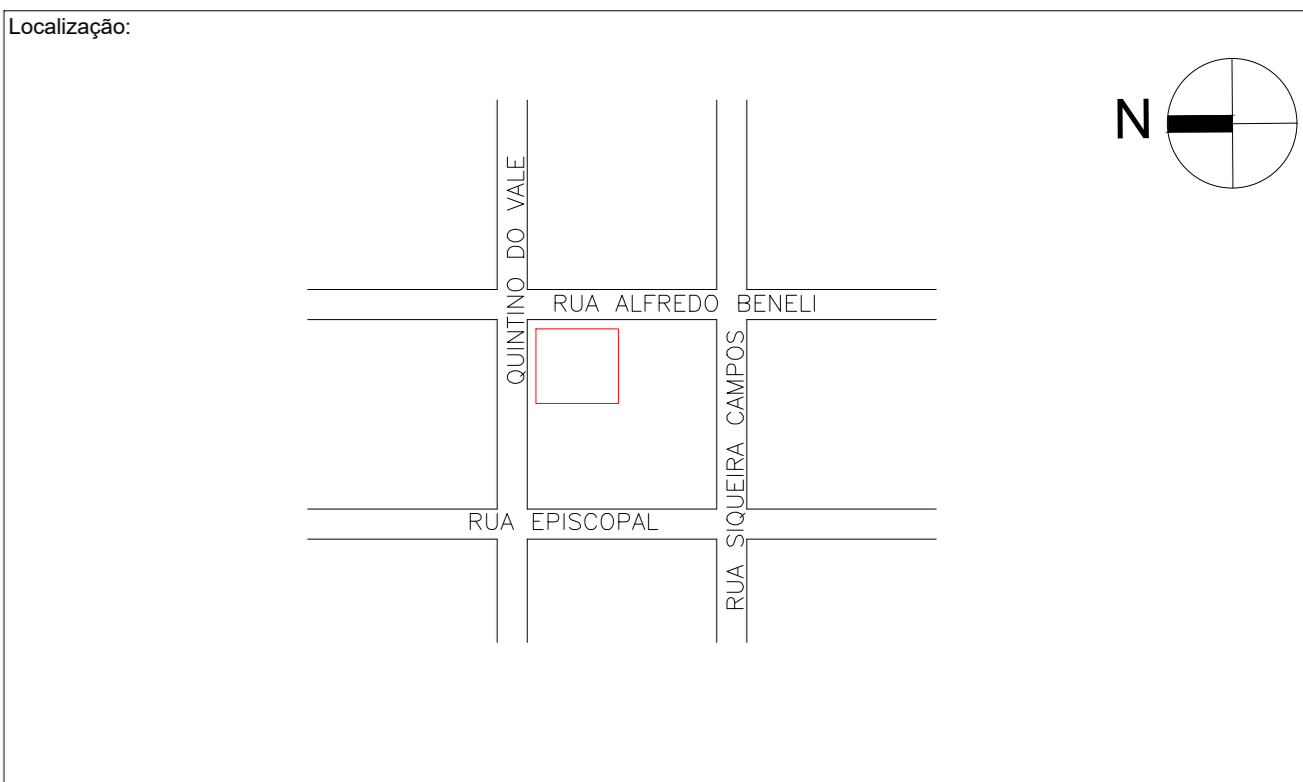

DATA	DESENVOLVIDOR	PROJETO	PROJETO	PROJETO
01/05/2021	EDUARDO COSTA SILVA	EDUARDO COSTA SILVA	EDUARDO COSTA SILVA	EDUARDO COSTA SILVA