



FACHADA

ESCALA-1:100

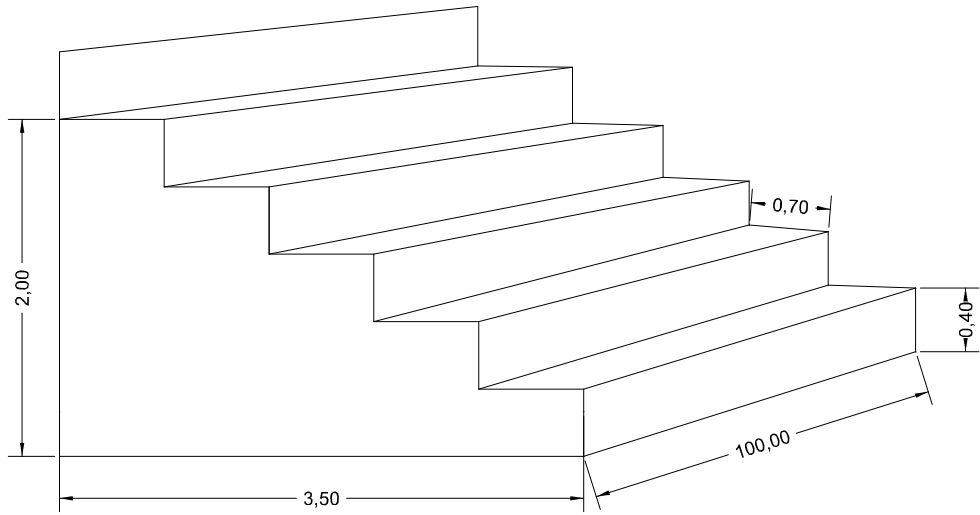


CROQUI DA ARQUIBANCADA

Sem Escala

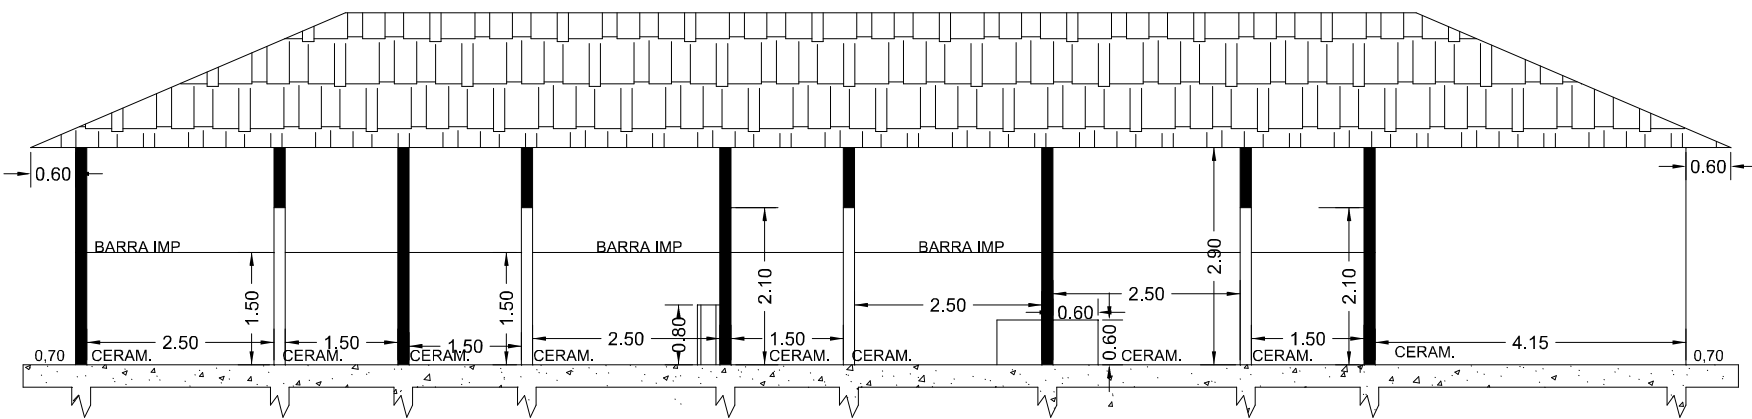

CORTE AA


ESCALA-1:100

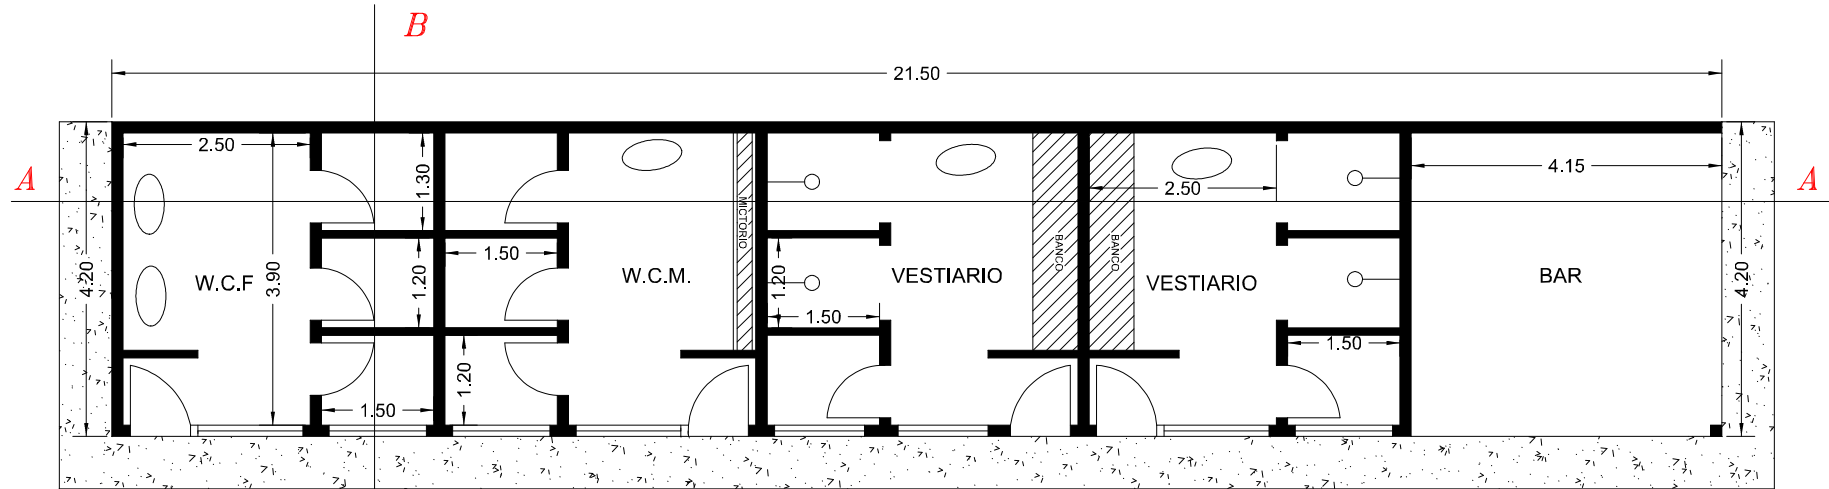

PLANTA BAIXA

ESCALA-1:100

CALÇADA DE 0,70M

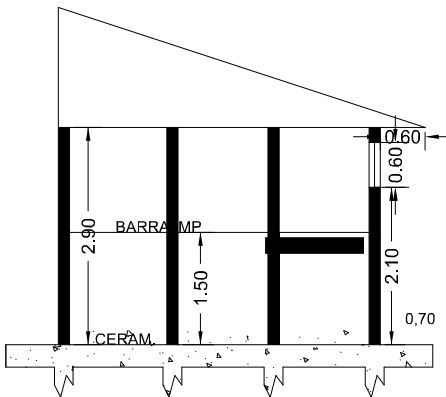

CORTE BB

ESCALA-1:100


PROJETO COMPLETO

FOLHA UNICA

OBRA **CONSTRUÇÃO DE VESTIÁRIO/SANITÁRIO  
E ARQUIBANCADA**

LOCAL **RUA FRANCISCO BATISTA REVOREDO  
VILA SANTA CRUZ  
TABATINGA –S.P.**

PROP **PREFEITURA MUNICIPAL**

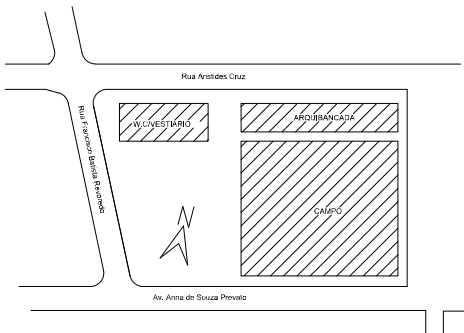

DECLARO QUE A APROVACAO DO PROJETO NAO IMPLICA NO RECONHECIMENTO DO DIREITO DE PROPRIEDADE DO TERRENO E A ÁGUA PLUVIAL NÃO SERÁ LIGADA NO ESGOTO.

PROPRIETÁRIO  
PREFEITURA MUNICIPAL

ÁREAS EM M2

CONSTRUÇÃO 90,30

ARQUIBANCADA 350,00

AUTORA DO PROJETO  
MAGALI CRISTINA CARVALHO GOMES  
ENG CIVIL CREA 5061121368