ISOMÉTRICO

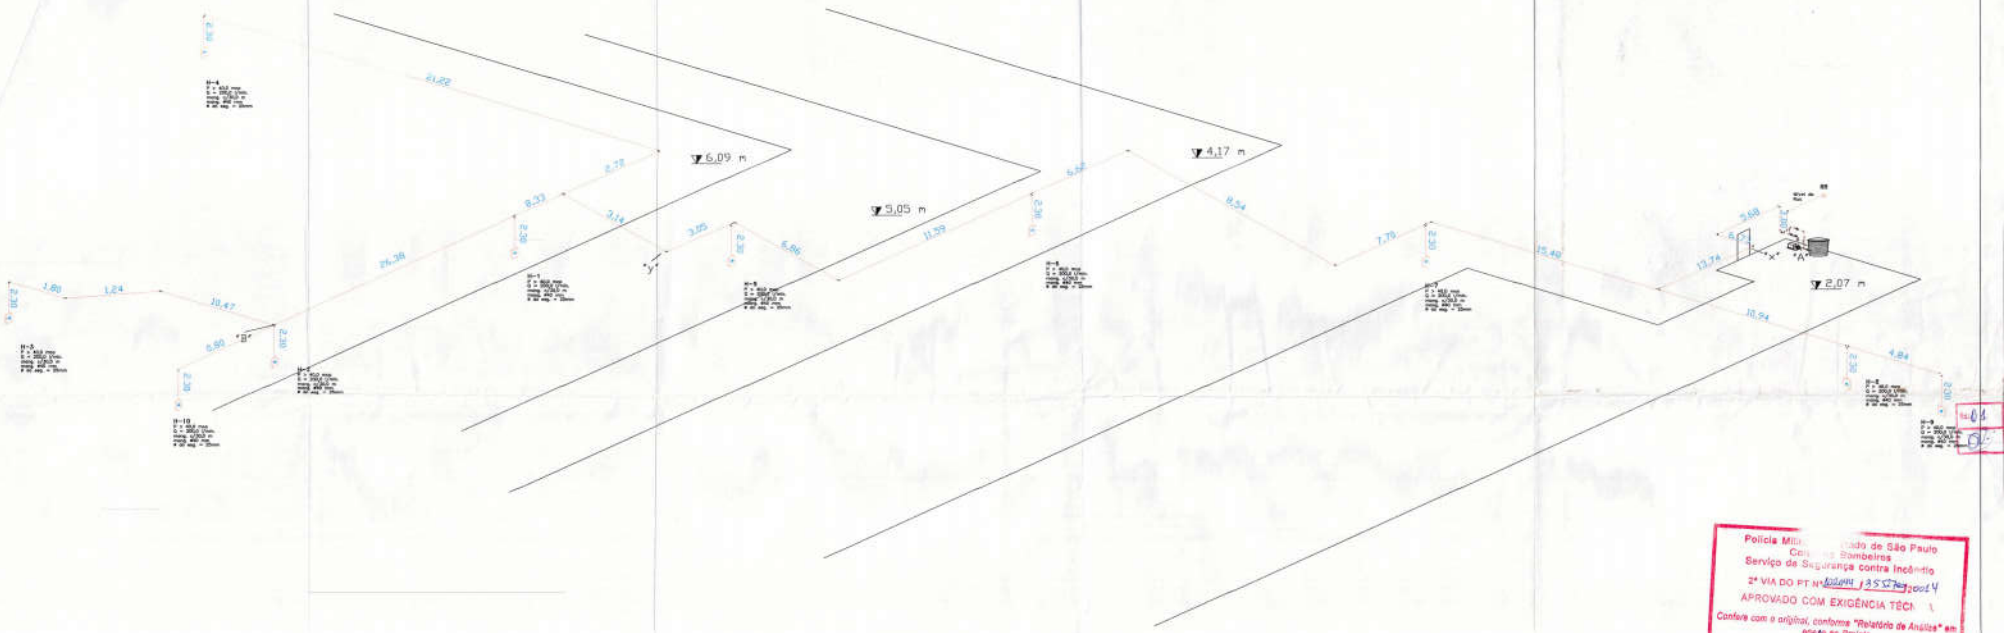

SEM ESCALA

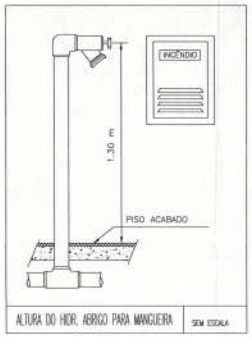

ALTURA DO HIDR. ABRIGO PARA MANGUEIRA | SEM ESCALA

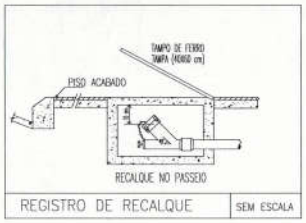

REGISTRO DE RECALQUE | SEM ESCALA

Polícia Militar do Estado de São Paulo
Corpo de Bombeiros
Serviço de Segurança contra Incêndio
2ª VIA DO PT Nº 355/2014
APROVADO COM EXIGÊNCIA TÉCN.
Confere com o original, conforme "Relatório de Análise" em anexo ao Projeto
PATRULHA SILVEIRA
1º TEN PM

PREFEITURA MUNICIPAL DE TABATINGA

ELIAS F. ELIAS - Eng. Eletricista
CREA: 060128915-3-SP

APROVAÇÃO		EXECUÇÃO		APROVAÇÃO	
		DATA	VISTO	DATA	VISTO
0	DESENHO INICIAL	AGOSTO / 2012			
1	Atendimento Bombeiros	JULHO / 2014			
2					
3					

OBS :

PROJETO TÉCNICO DE PROTEÇÃO CONTRA INCÊNDIO

PROJETISTA: PREFEITURA MUNICIPAL DE TABATINGA

OBRA: ESCOLA PROFESSOR PAULISTA

PROJ. COMERCIAL

ROJESEG