Assunto:	PROJETO TÉCNICO DE PROTEÇÃO CONTRA INCÊNDIO
Ocupação:	CRECHE E-5 (ESTABELECIMENTO ESCOLAR - ATIVIDADE DE ENSINO)
Local:	RUA ANTÔNIO LEANDRO, Nº 228 VILA SANTA CRUZ - TABATINGA/SP
Proprietário:	PREFEITURA MUNICIPAL DE TABATINGA-SP CNPJ - 71.989.685/0001-99
Resp. p/ Uso:	CRECHE MUNICIPAL MARIA ANGELINA BIASOTTI LUTAIF CNPJ - 71.989.685/0001-99
Resp.Técnico:	ENGº CIVIL - LÚCIA MARIA BRANDÃO CREA: 15.187-D-PR
Área do Terreno:	2.291,52 m² Área Construída 829,58 m²

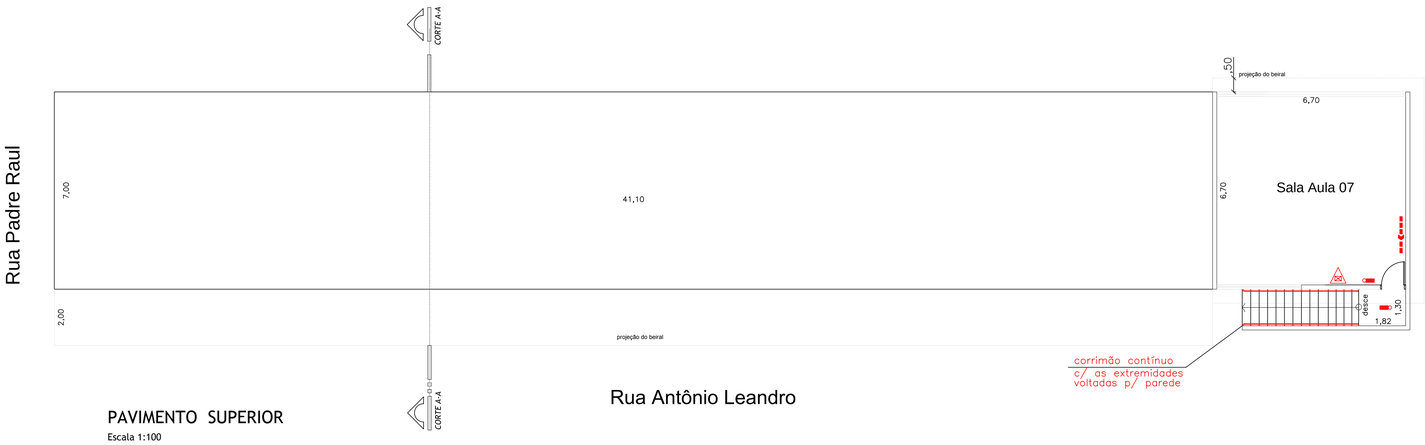

PAVIMENTO SUPERIOR
Escala 1:100

ELEVAÇÃO
Rua Antônio Leandro
Escala 1:100

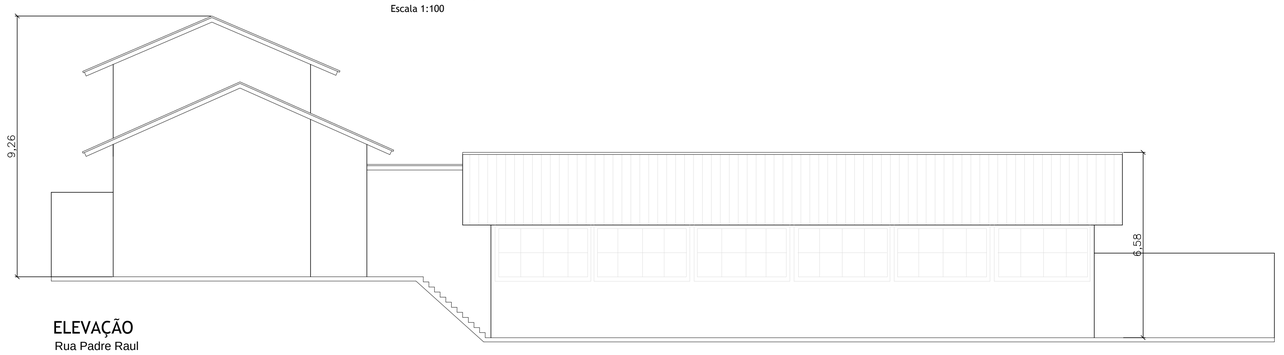

ELEVAÇÃO
Rua Padre Raul
Escala 1:100

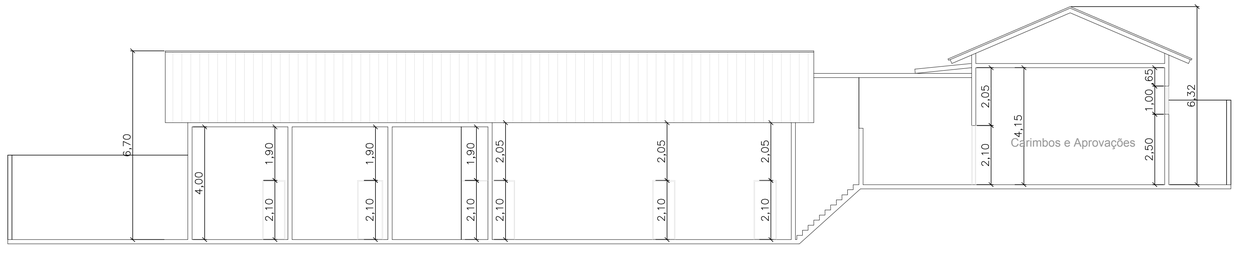

CORTE A-A
Escala 1:100

INFORMAÇÕES SOBRE OS SISTEMAS	
ILUMINAÇÃO DE EMERGÊNCIA	BLOCO AUTONOMO ATENDE IT 18/11
ALARME DE DETECÇÃO INCÊNDIO	CENTRAL COM AUTONOMIA DE 24 H EM REGIME DE SUPERVISÃO E 15 MINUTOS EM REGIME DE ALARME COM VIGILÂNCIA PERMANENTE. ATENDE IT 19/11
RESERVA DE INCÊNDIO	RESERVATÓRIO NÍVEL DO PISO RTI 8 M³ ATENDE IT 22/11
ACIONAMENTO DA BOMBA DE INCÊNDIO	BOTOEIRA LIGA / DESLIGA ATENDE IT 22/11
HIDRANTES	2 SIMPLES – MANGUEIRAS C/ ø 40 MM 30 M ESGUICHO REGULÁVEL DE ø 40 MM VAZÃO DO HID. MAIS DESFAVORÁVEL 150 LPM PRESSÃO MÍNIMA 30 MCA ATENDE IT 22/11
SISTEMA	TIPO 2 ATENDE IT 22/11
EXTINTORES	ÁGUA PRESSURIZADA 2–A PÓ QUÍMICO SECO 20–B:C GÁS CARBÔNO 5–B:C ATENDE IT 21/11
CONTROLE DE MATERIAIS DE ACABAMENTO	FINALIDADE DO MATERIAL ATENDE A IT 10/2011. GRUPO/DIVISÃO: PVE=Escola CRECHE / E – 5 PISO (ACAB./REVEST.): CLASSE I PAREDE (ACAB./REVEST.): CLASSE I TETO (ACAB./REVEST.): CLASSE I
GARGA DE INCÊNDIO	RISCO BAIXO – ATÉ 300 MJ/M² ATENDE IT 14/11
SINALIZAÇÕES	CONFORME IT 20/11
GLP	CENTRAL DE GÁS 02 CILINDROS P–45 ATENDE IT 28/11

ÁREAS	M²
TERRENO	2.291,52
PAVIMENTO TÉRREO	762,22
ÁREA COBERTA	16,80
TOTAL PAV. TÉRREO	779,02
PAVIMENTO SUPERIOR	50,56
TOTAL	829,58
LIVRE	1.512,50

LEGENDA

- ENTRADA PARA O CB COMBATE À INCÊNDIO
- PONTO DE ILUMINAÇÃO DE EMERGÊNCIA
- BATERIA DO SISTEMA DE ALARME
- CENTRAL DE ALARME
- ACIONADOR MANUAL DO SISTEMA DE ALARME
- ALARME SONORO
- ROTA DE FUGA
- EXTINTOR DE GÁS CARBÔNICO 5–B:C
- EXTINTOR DE ÁGUA PRESSURIZADA 2–A
- EXTINTOR DE PÓ QUÍMICO SECO 20–B:C
- HIDRANTE SIMPLES
- BOMBA DE INCÊNDIO
- ACIONADOR BOMBA DE INCÊNDIO
- RESERVA DE INCÊNDIO
- REGISTRO DE RECALQUE

Carimbos e Aprovações

PREFEITURA MUNICIPAL DE TABATINGA-SP
Estado de São Paulo - Brasil
Rua Quintino do Valle Nº 298
CEP: 14910-000
Tel 16 3321-9500 Fax 16 3321-9500
CNPJ - 71.989.685/0001-99

PREFEITO MUNICIPAL
EDUARDO PONQUIO MARTINEZ

SERVIÇO: PROJETO TÉCNICO DE COMBATE A INCÊNDIOS
EXECUTORA: PROENGE PROJETOS E CONSULTORIA EM ENGENHARIA S/C Ltda-ME
LOCAL: CRECHE MUNICIPAL MARIA ANGELINA BIAZOTTI LUTAIF
RUA ANTÔNIO LEANDRO, Nº 228 - VILA SANTA CRUZ - TABATINGA-SP

PREFEITURA MUNICIPAL DE TABATINGA
Prefeito Municipal EDUARDO PONQUIO MARTINEZ

AUTOR
Engª Civil, M.Sc. Engª de Transportes Lúcia Maria Brandão - CREA 15.187-D/PR

Pasta	Referência	Data Inicial
	Contrato 114/2016	Dezembro 2016
Arquivo Revisão	Data-Desenho	ESCALA: Indicada
Arquivo Revisão	Data-Desenho	CONTEÚDO: PROJETO TÉCNICO DE COMBATE A INCÊNDIOS CRECHE MUNICIPAL MARIA ANGELINA BIAZOTTI LUTAIF
Arquivo Revisão	Data-Desenho	FOLHA: 02/03

84,1x59,4cm-Folha A1