




Lateral 1

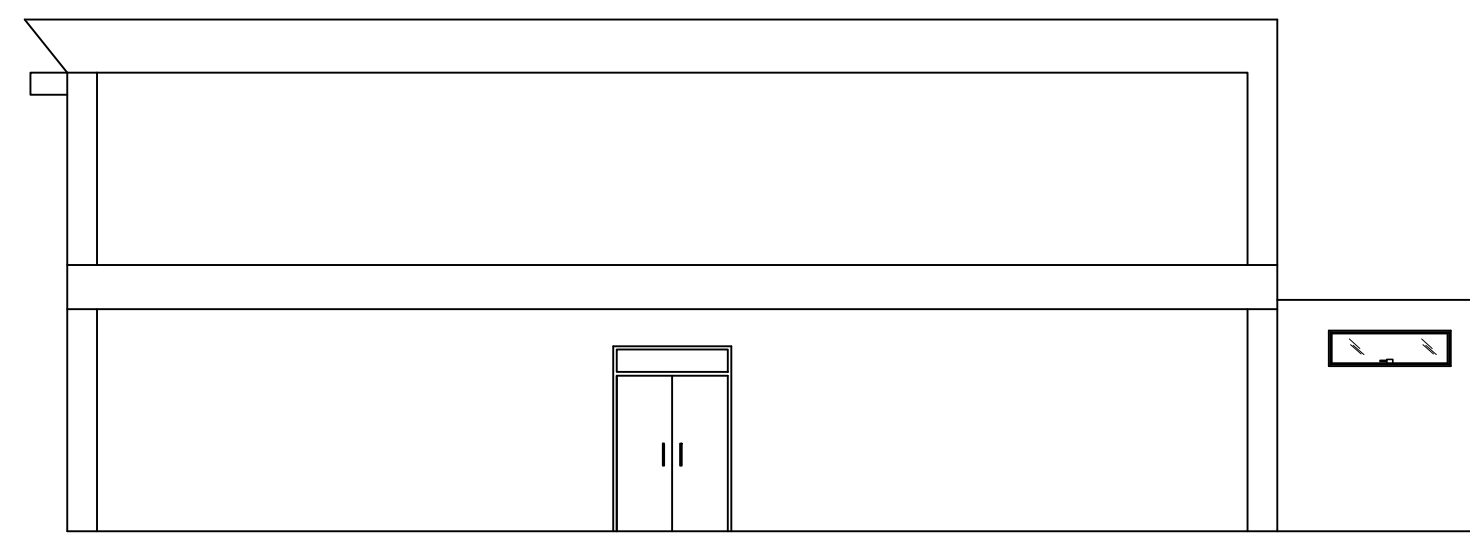


Lateral 2

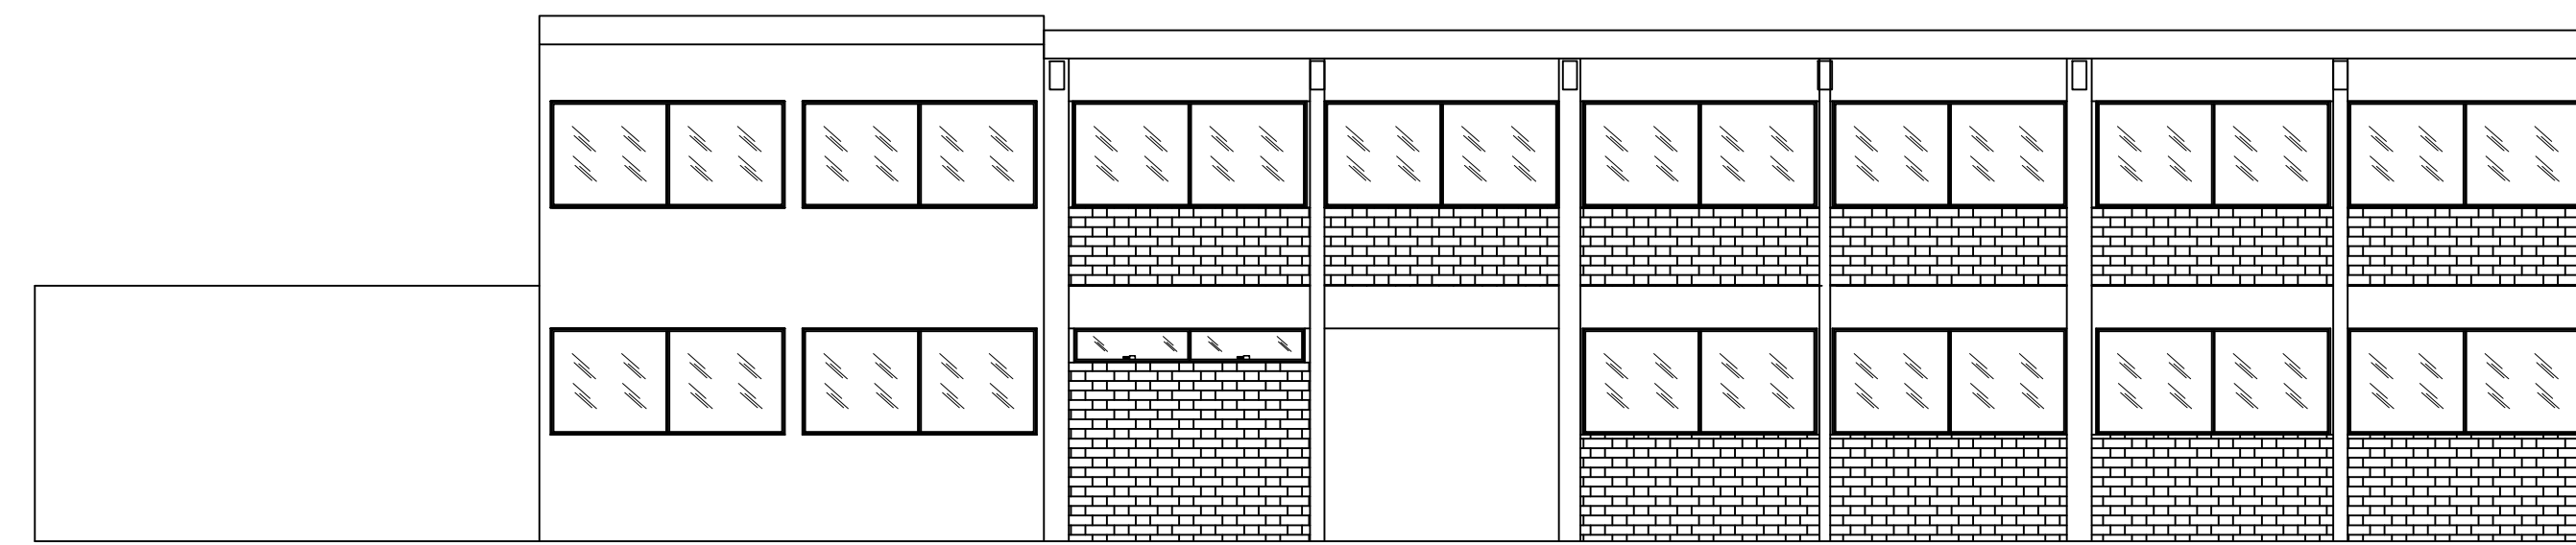

Fachada - Frontal

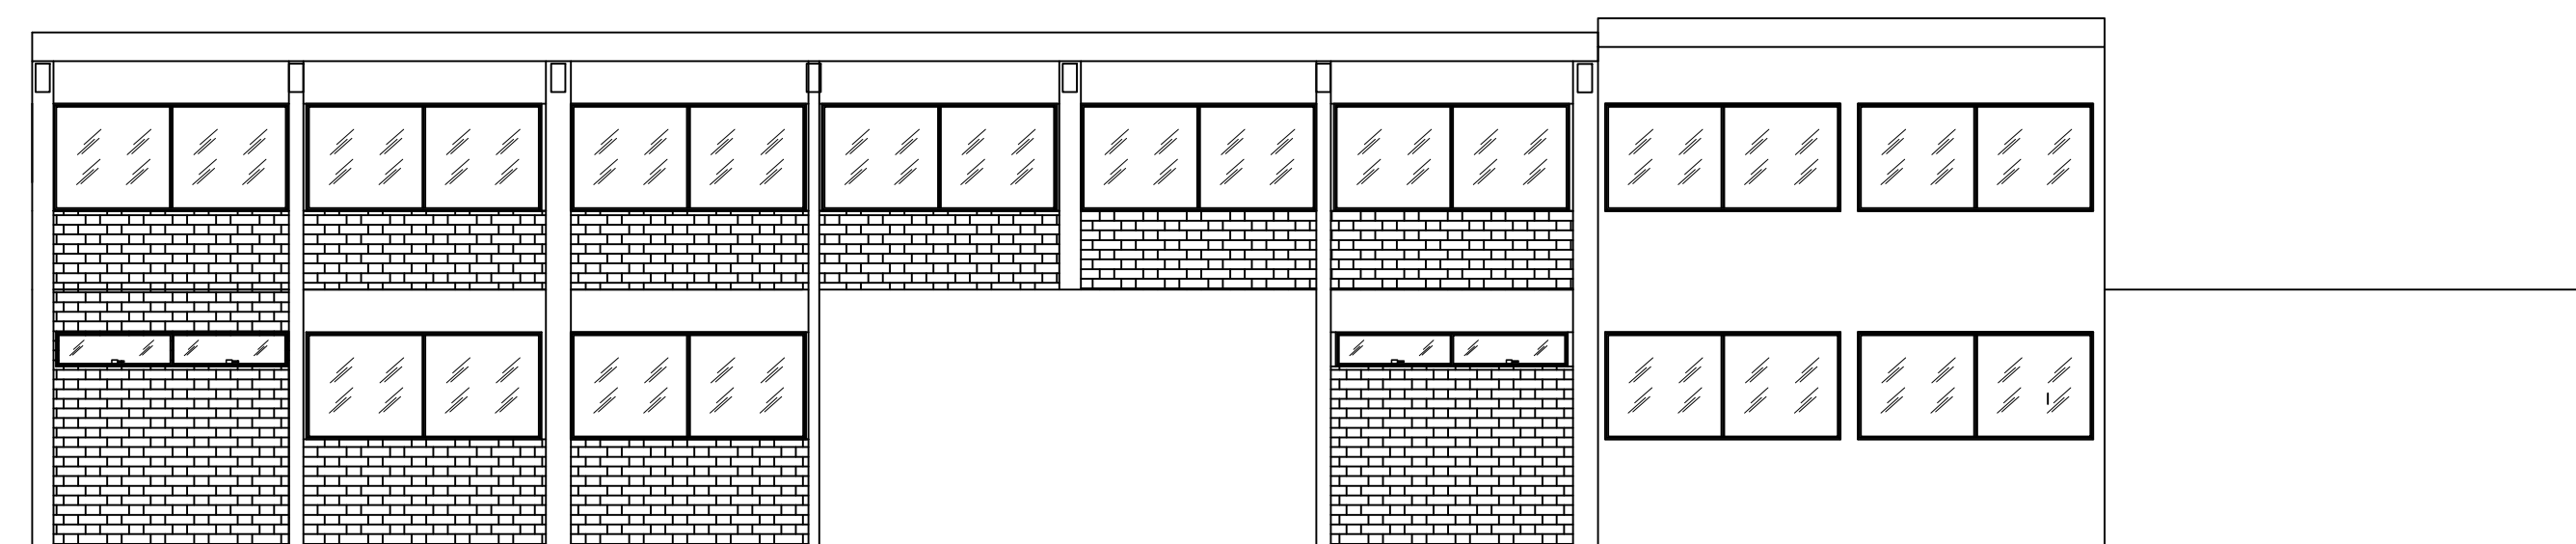

Fachada - Fundos

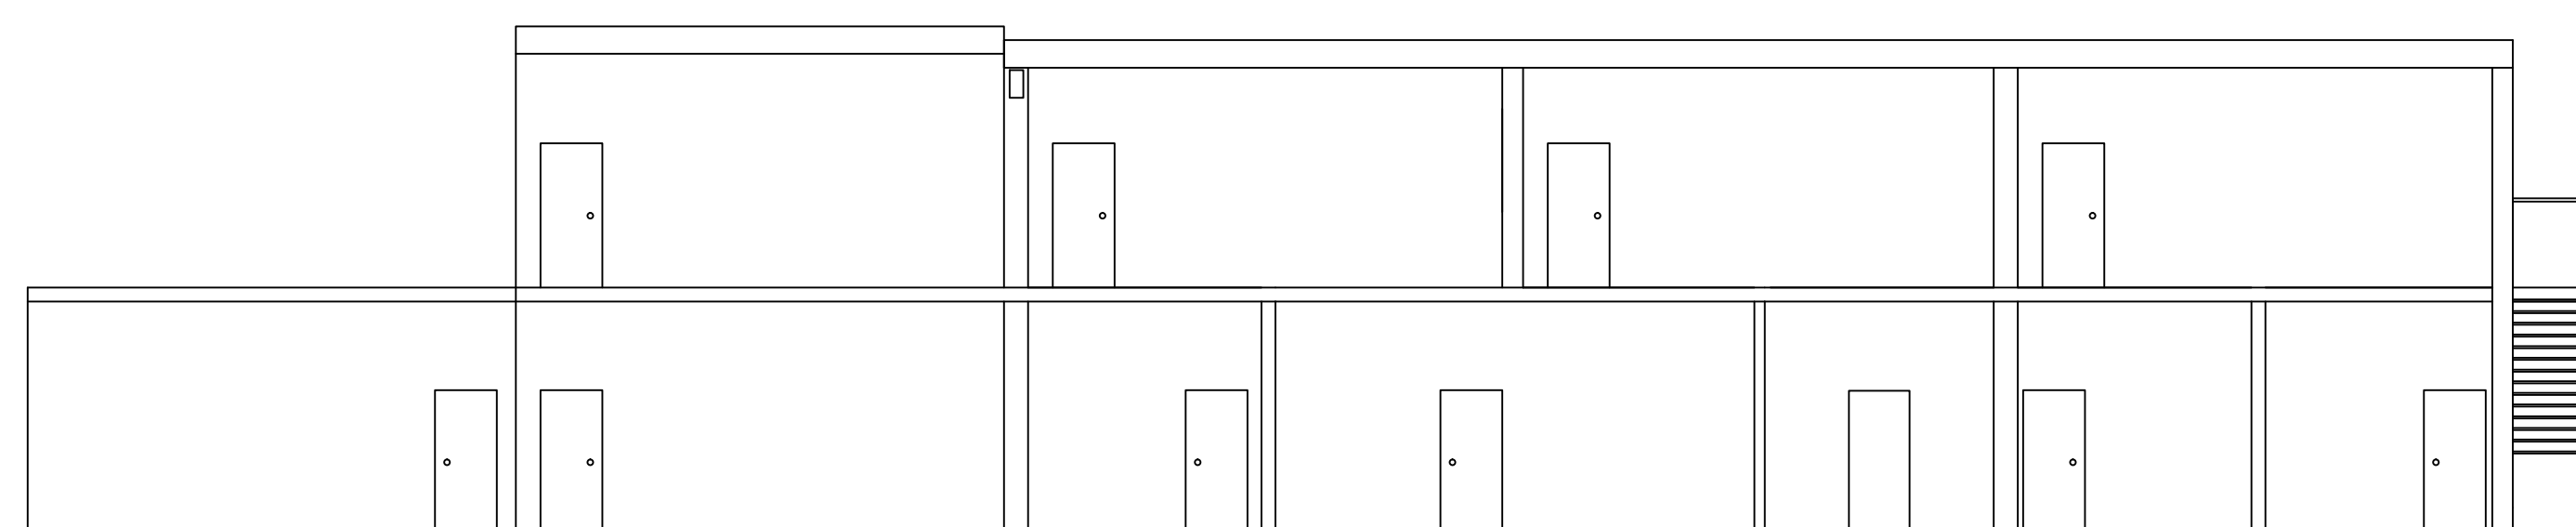

Corte A-A

LEGENDA

	HIDRANTE SIMPLES DE PAREDE
	REGISTRO DE RECALQUE
	TUBULAÇÃO QUE SOBE
	TUBULAÇÃO QUE DESCE
	TUBULAÇÃO DE INCÊNDIO
	EXTINTOR DE P.Q.S. - 20BC
	EXTINTOR DE C.O.2 - 5B
	EXTINTOR DE AGUA PRESSURIZADA - 2A
	VALVULA DE RETENÇÃO
	ILUMINAÇÃO DE EMERGÊNCIA
	ACIONADOR DO ALARME DE INCÊNDIO
	CENTRAL DE ILUMINAÇÃO DE EMERGÊNCIA
	BATERIA DO SISTEMA ILM. EMERGÊNCIA
	BOTOEIRA/ACIONAMENTO BOMBA INCÊNDIO
	MOTOR DA BOMBA DE INCÊNDIO
	SIRENE DO SISTEMA DE ALARME
	DIREÇÃO DO FLUXO DA ROTA DE FUGA
	SAIDA FINAL DA ROTA DE FUGA
	CENTRAL PREDIAL DE GAZ - GLP
	CENTRAL DO ALARME CONTRA INCÊNDIO
	BATERIA DO SISTEMA DE ALARME
	CENTRAL DE ALARME
	BATERIAS DO SISTEMA DE ALARME
	Entrada do CB para Combate a Incêndio

Prefeitura Municipal de Tabatinga

ELIAS F. ELIAS - Eng. Eletricista
CREA: 060128915-3-SP

	APROVAÇÃO	EXECUÇÃO		APROVAÇÃO	
		DATA	VISTO	DATA	VISTO
0	DESENHO INICIAL	AGOSTO / 2013			
1	Atendimento Bombeiros	JULHO / 2014			
2					
3					

OBS :

Folha 04/06		PROJETO TÉCNICO DE PROTEÇÃO CONTRA INCÊNDIO	
PROPRIETÁRIO		PREFEITURA MUNICIPAL DE TABATINGA	
LOCAL:		ESCOLA DIRCEU ESGARBI	
TÍTULO:		FACHADAS E CORTES	
DESENHO No.		PRSG - 0413 - 001 R1	
		Escala 1:100	