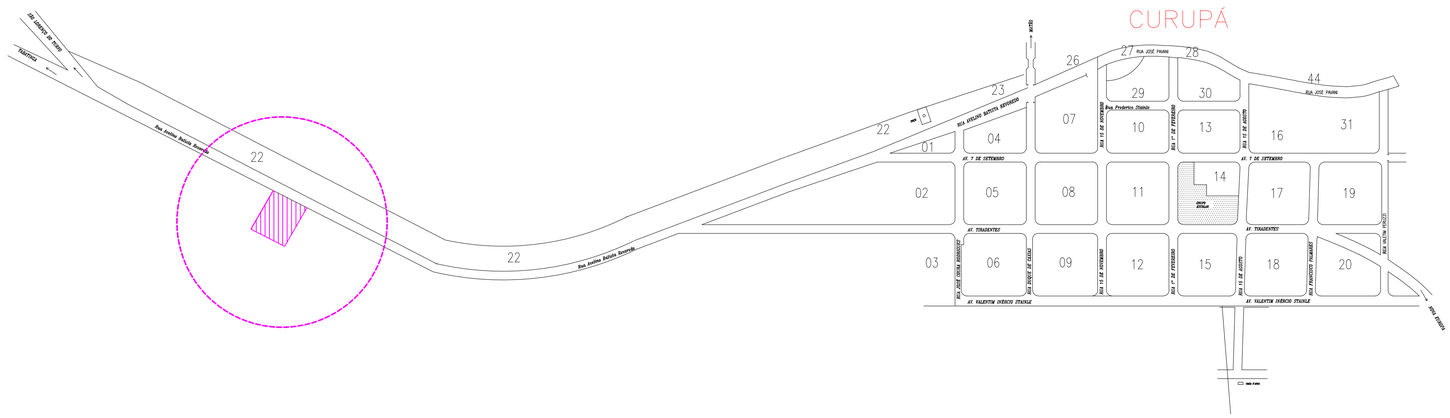

CONSTRUÇÃO DE CENTRO DE MULTIUSO

FOLHA
01/01

OBRA : MAPA DE LOCALIZAÇÃO DA OBRA

LOCAL : RUA AVELINO BATISTA REVOREDO – S/N
DISTRITO DE CURUPÁ – MUNICÍPIO DE TABATINGA
ESTADO DE SÃO PAULO

PROP. : PREFEITURA MUNICIPAL DE TABATINGA

RAFAEL JACOB CAMARGO
PREFEITO MUNICIPAL

JOSÉ ARTUR MARTINELI
ENGENHEIRO CIVIL
CREA 060.130.365–7