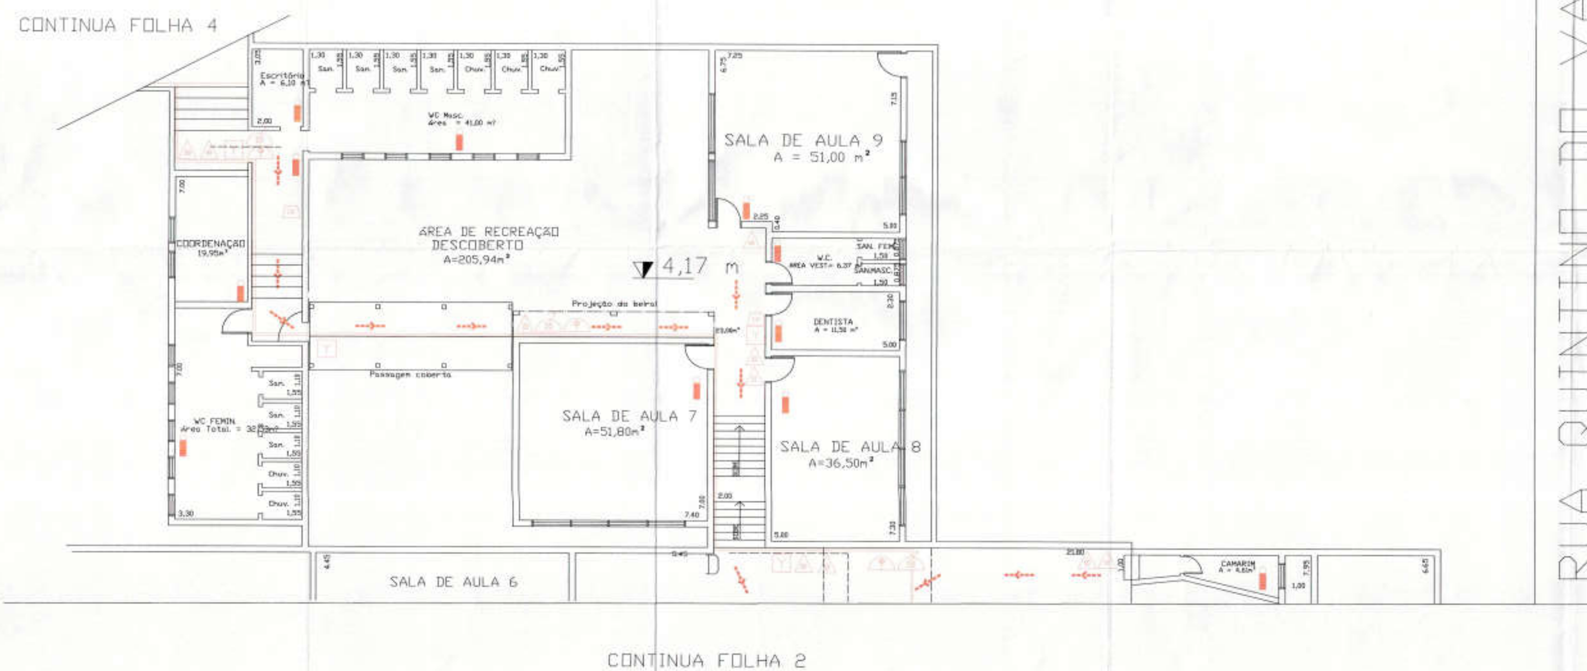

LEGENDA

	HIDRANTE SIMPLES DE PAREDE
	REGISTRO DE RECALQUE
	TUBULAÇÃO QUE SOBE
	TUBULAÇÃO QUE DESCE
	TUBULAÇÃO DE INCÊNDIO
	EXTINTOR DE P.Q.S. – 20BC
	EXTINTOR DE C.O.2 – 5B
	EXTINTOR DE AGUA PRESSURIZADA – 2A
	VALVULA DE RETENÇÃO
	ILUMINAÇÃO DE EMERGÊNCIA
	ACIONADOR DO ALARME DE INCÊNDIO
	CENTRAL DE ILUMINAÇÃO DE EMERGÊNCIA
	BATERIA DO SISTEMA ILUM. EMERGÊNCIA
	BOTOEIRA/ACIONAMENTO BOMBA INCÊNDIO
	MOTOR DA BOMBA DE INCÊNDIO
	SIRENE DO SISTEMA DE ALARME
	DIREÇÃO DO FLUXO DA ROTA DE FUGA
	SAIDA FINAL DA ROTA DE FUGA
	CENTRAL PREDIAL DE GAZ – GLP
	CENTRAL DO ALARME CONTRA INCÊNDIO
	BATERIA DO SISTEMA DE ALARME
	CENTRAL DE ALARME
	BATERIAS DO SISTEMA DE ALARME
	Entrada do CB para Combate a Incêndio

Polícia Militar do Estado de São Paulo
Corpo de Bombeiros
Serviço de Segurança contra Incêndio
2ª VIA DO PT nº 420414 / 3732702 - 4
APROVADO COM EXIGÊNCIA TÉCNICA
Confere com o original, conforme "Relatório de Análise" em anexo ao Projeto
PATRÍCIA ALVES
1º TEN PM - Cmt

PREFEITURA MUNICIPAL DE TABATINGA

ELIAS F. ELIAS – Eng. Eletricista
CREA: 060128915-3-SP

APROVAÇÃO		EXECUÇÃO DATA	EXECUÇÃO VISTO	APROVAÇÃO DATA	APROVAÇÃO VISTO
0	DESENHO INICIAL	AGOSTO / 2013			
1	Atendimento Bombeiros	JULHO / 2014			
2					
3					
	OBS :				

Folha 03/06

PROJETO TÉCNICO DE PROTEÇÃO CONTRA INCÊNDIO
PROPRIETÁRIO: PREFEITURA MUNICIPAL DE TABATINGA
OBRA: ESCOLA PROFESSOR PAULISTA
PROJESEG