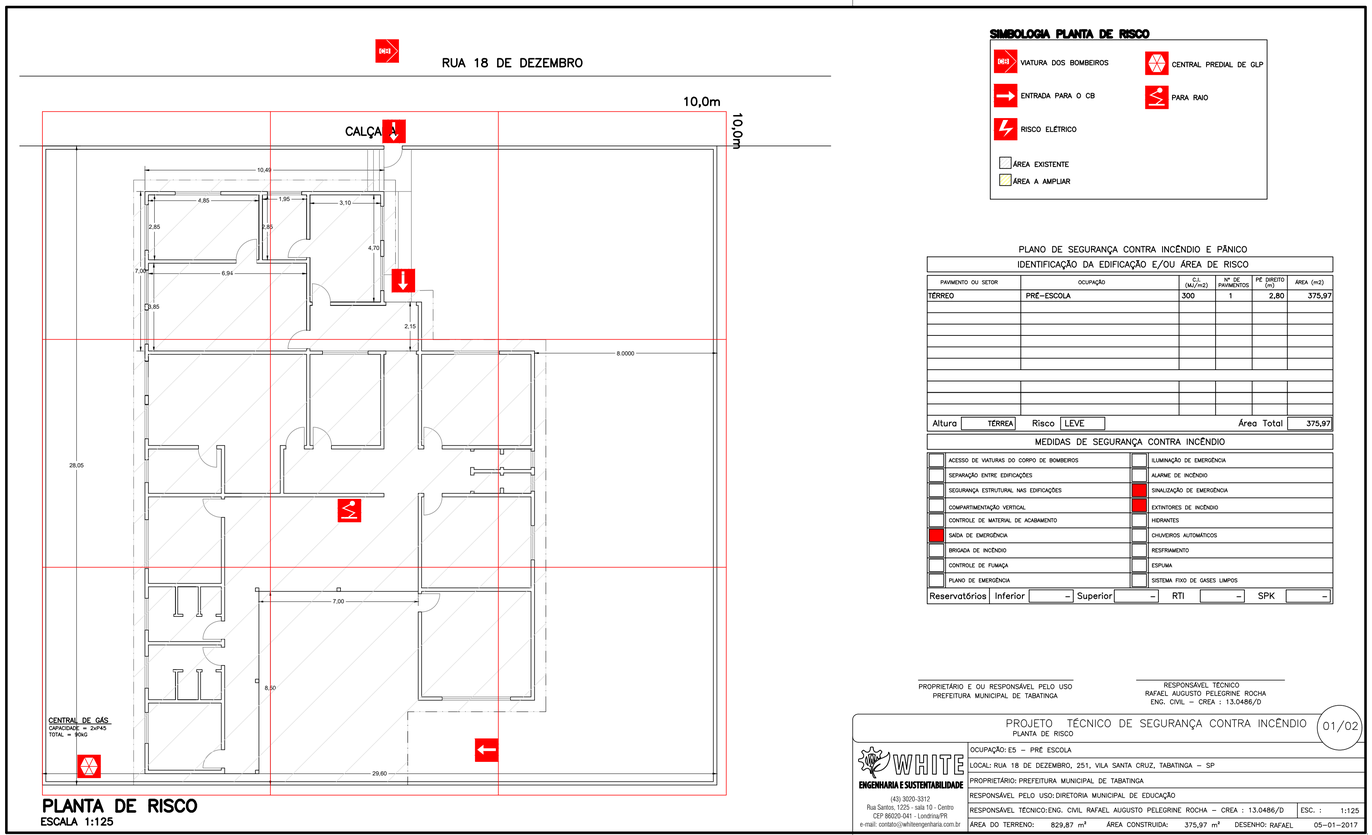

PLANTA DE RISCO
ESCALA 1:125

SIMBOLOGIA PLANTA DE RISCO

- VIATURA DOS BOMBEIROS
- CENTRAL PREDIAL DE GLP
- ENTRADA PARA O CB
- PARA RAIO
- RISCO ELETRICO
- ÁREA EXISTENTE
- ÁREA A AMPLIAR

PLANO DE SEGURANÇA CONTRA INCÊNDIO E PÂNICO

IDENTIFICAÇÃO DA EDIFICAÇÃO E/OU ÁREA DE RISCO

PAVIMENTO OU SETOR	OCUPAÇÃO	C.I. (MJ/m2)	Nº DE PAVIMENTOS	PÉ DIREITO (m)	ÁREA (m2)
TÉRREO	PRÉ-ESCOLA	300	1	2,80	375,97

Altura: TÉRREA | Risco: LEVE | Área Total: 375,97

MEDIDAS DE SEGURANÇA CONTRA INCÊNDIO

	ACESSO DE VIATURAS DO CORPO DE BOMBEIROS		ILUMINAÇÃO DE EMERGÊNCIA
	SEPARAÇÃO ENTRE EDIFICAÇÕES		ALARME DE INCÊNDIO
	SEGURANÇA ESTRUTURAL NAS EDIFICAÇÕES	■	SINALIZAÇÃO DE EMERGÊNCIA
	COMPARTIMENTAÇÃO VERTICAL	■	EXTINTORES DE INCÊNDIO
	CONTROLE DE MATERIAL DE ACABAMENTO		HIDRANTES
■	SAIDA DE EMERGÊNCIA		CHUVEIROS AUTOMÁTICOS
	BRIGADA DE INCÊNDIO		RESFRIAMENTO
	CONTROLE DE FUMAÇA		ESPUMA
	PLANO DE EMERGÊNCIA		SISTEMA FIXO DE GASES LIMPOS

Reservatórios: Inferior – Superior – RTI – SPK –

PROPRIETÁRIO E OU RESPONSÁVEL PELO USO
PREFEITURA MUNICIPAL DE TABATINGA

RESPONSÁVEL TÉCNICO
RAFAEL AUGUSTO PELEGRINE ROCHA
ENG. CIVIL – CREA : 13.0486/D

PROJETO TÉCNICO DE SEGURANÇA CONTRA INCÊNDIO
PLANTA DE RISCO

01/02

WHITE
ENGENHARIA E SUSTENTABILIDADE
(43) 3020-3312
Rua Santos, 1225 - sala 10 - Centro
CEP 86020-041 - Londrina/PR
e-mail: contato@whiteengenharia.com.br

OCUPAÇÃO: E5 – PRÉ ESCOLA
LOCAL: RUA 18 DE DEZEMBRO, 251, VILA SANTA CRUZ, TABATINGA – SP
PROPRIETÁRIO: PREFEITURA MUNICIPAL DE TABATINGA
RESPONSÁVEL PELO USO: DIRETORIA MUNICIPAL DE EDUCAÇÃO
RESPONSÁVEL TÉCNICO: ENG. CIVIL RAFAEL AUGUSTO PELEGRINE ROCHA – CREA : 13.0486/D — ESC. : 1:125
ÁREA DO TERRENO: 829,87 m² — ÁREA CONSTRUIDA: 375,97 m² — DESENHO: RAFAEL — 05-01-2017