



LEGENDA

-  CALÇADA
-  CANTEIRO ÁRVORES

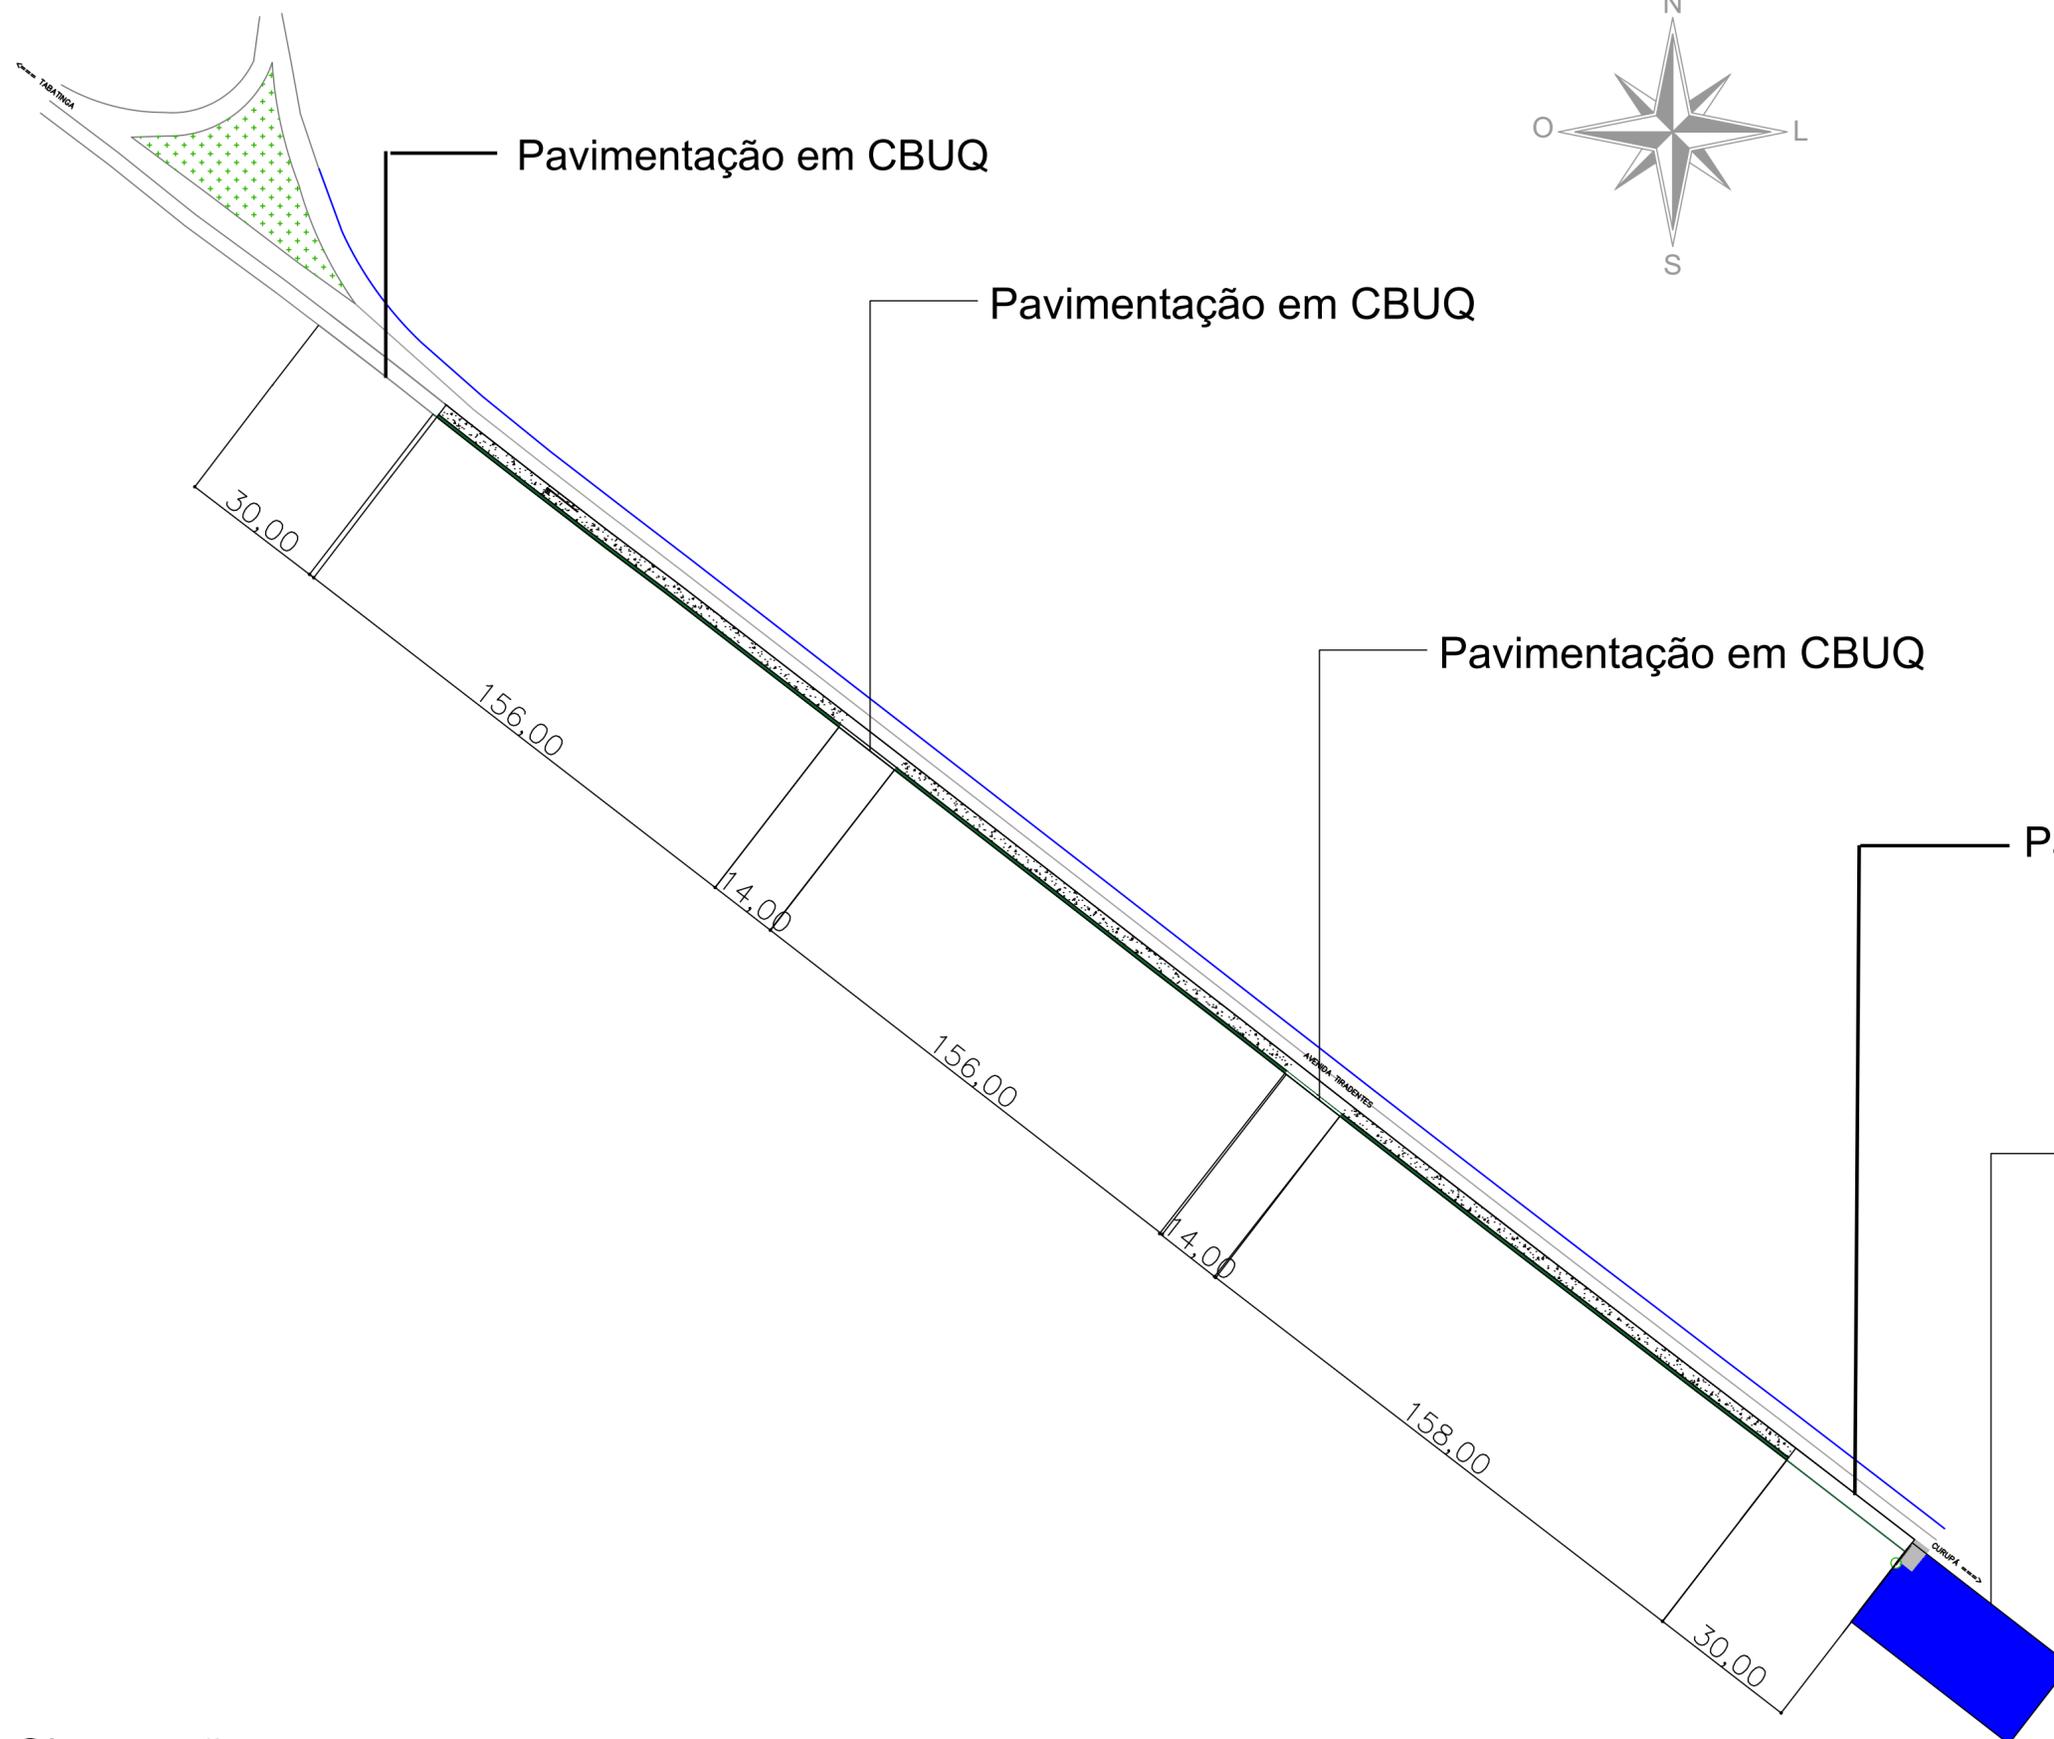

Observação:
Cotas e Detalhamento da calçada e canteiro encontra-se na folha 02.

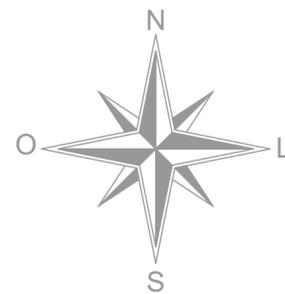

**PREFEITURA MUNICIPAL
TABATINGA - SP**
R. Quintino do Valê, 298 - Tabatinga, SP
CEP: 14910-000
TEL: (16) 3321-9500

PREFEITURA MUNICIPAL DE TABATINGA - SP	
Objeto Execução de calçada acessível e iluminação fotovoltaica.	
Local Av Tiradentes, Distrito de Curupá	Data 24/05/2022
Trecho Total	
Prefeitura Municipal de Tabatinga - SP	Rafaela Malaspina de Oliveira Arquiteta CAU A57669-3
Folha	01/03