



Assunto:	PROJETO TÉCNICO DE PROTEÇÃO CONTRA INCÊNDIO		
Ocupação:	CRECHE E.S. (ESTABELECIMENTO ESCOLAR - ATIVIDADE DE ENSINO)		
Local:	RUA ANTÔNIO LEANDRO, Nº 228 VILA SANTA CRUZ - TABATINGA/SP		
Proprietário:	PREFEITURA MUNICIPAL DE TABATINGA-SP CNPJ - 11.989.685/0001-99		
Resp. p/ Uso:	CRECHE MUNICIPAL MARIA ANGELINA BIAZOTTI LUTAIF CNPJ - 11.989.685/0001-99		
Resp. Técnico:	ENQº CIVIL - LUCIA MARIA BRANDÃO	CREA:	15.187-D-PR
Área do Terreno:	2.291,52 m ²	Área Construída:	829,58 m ²


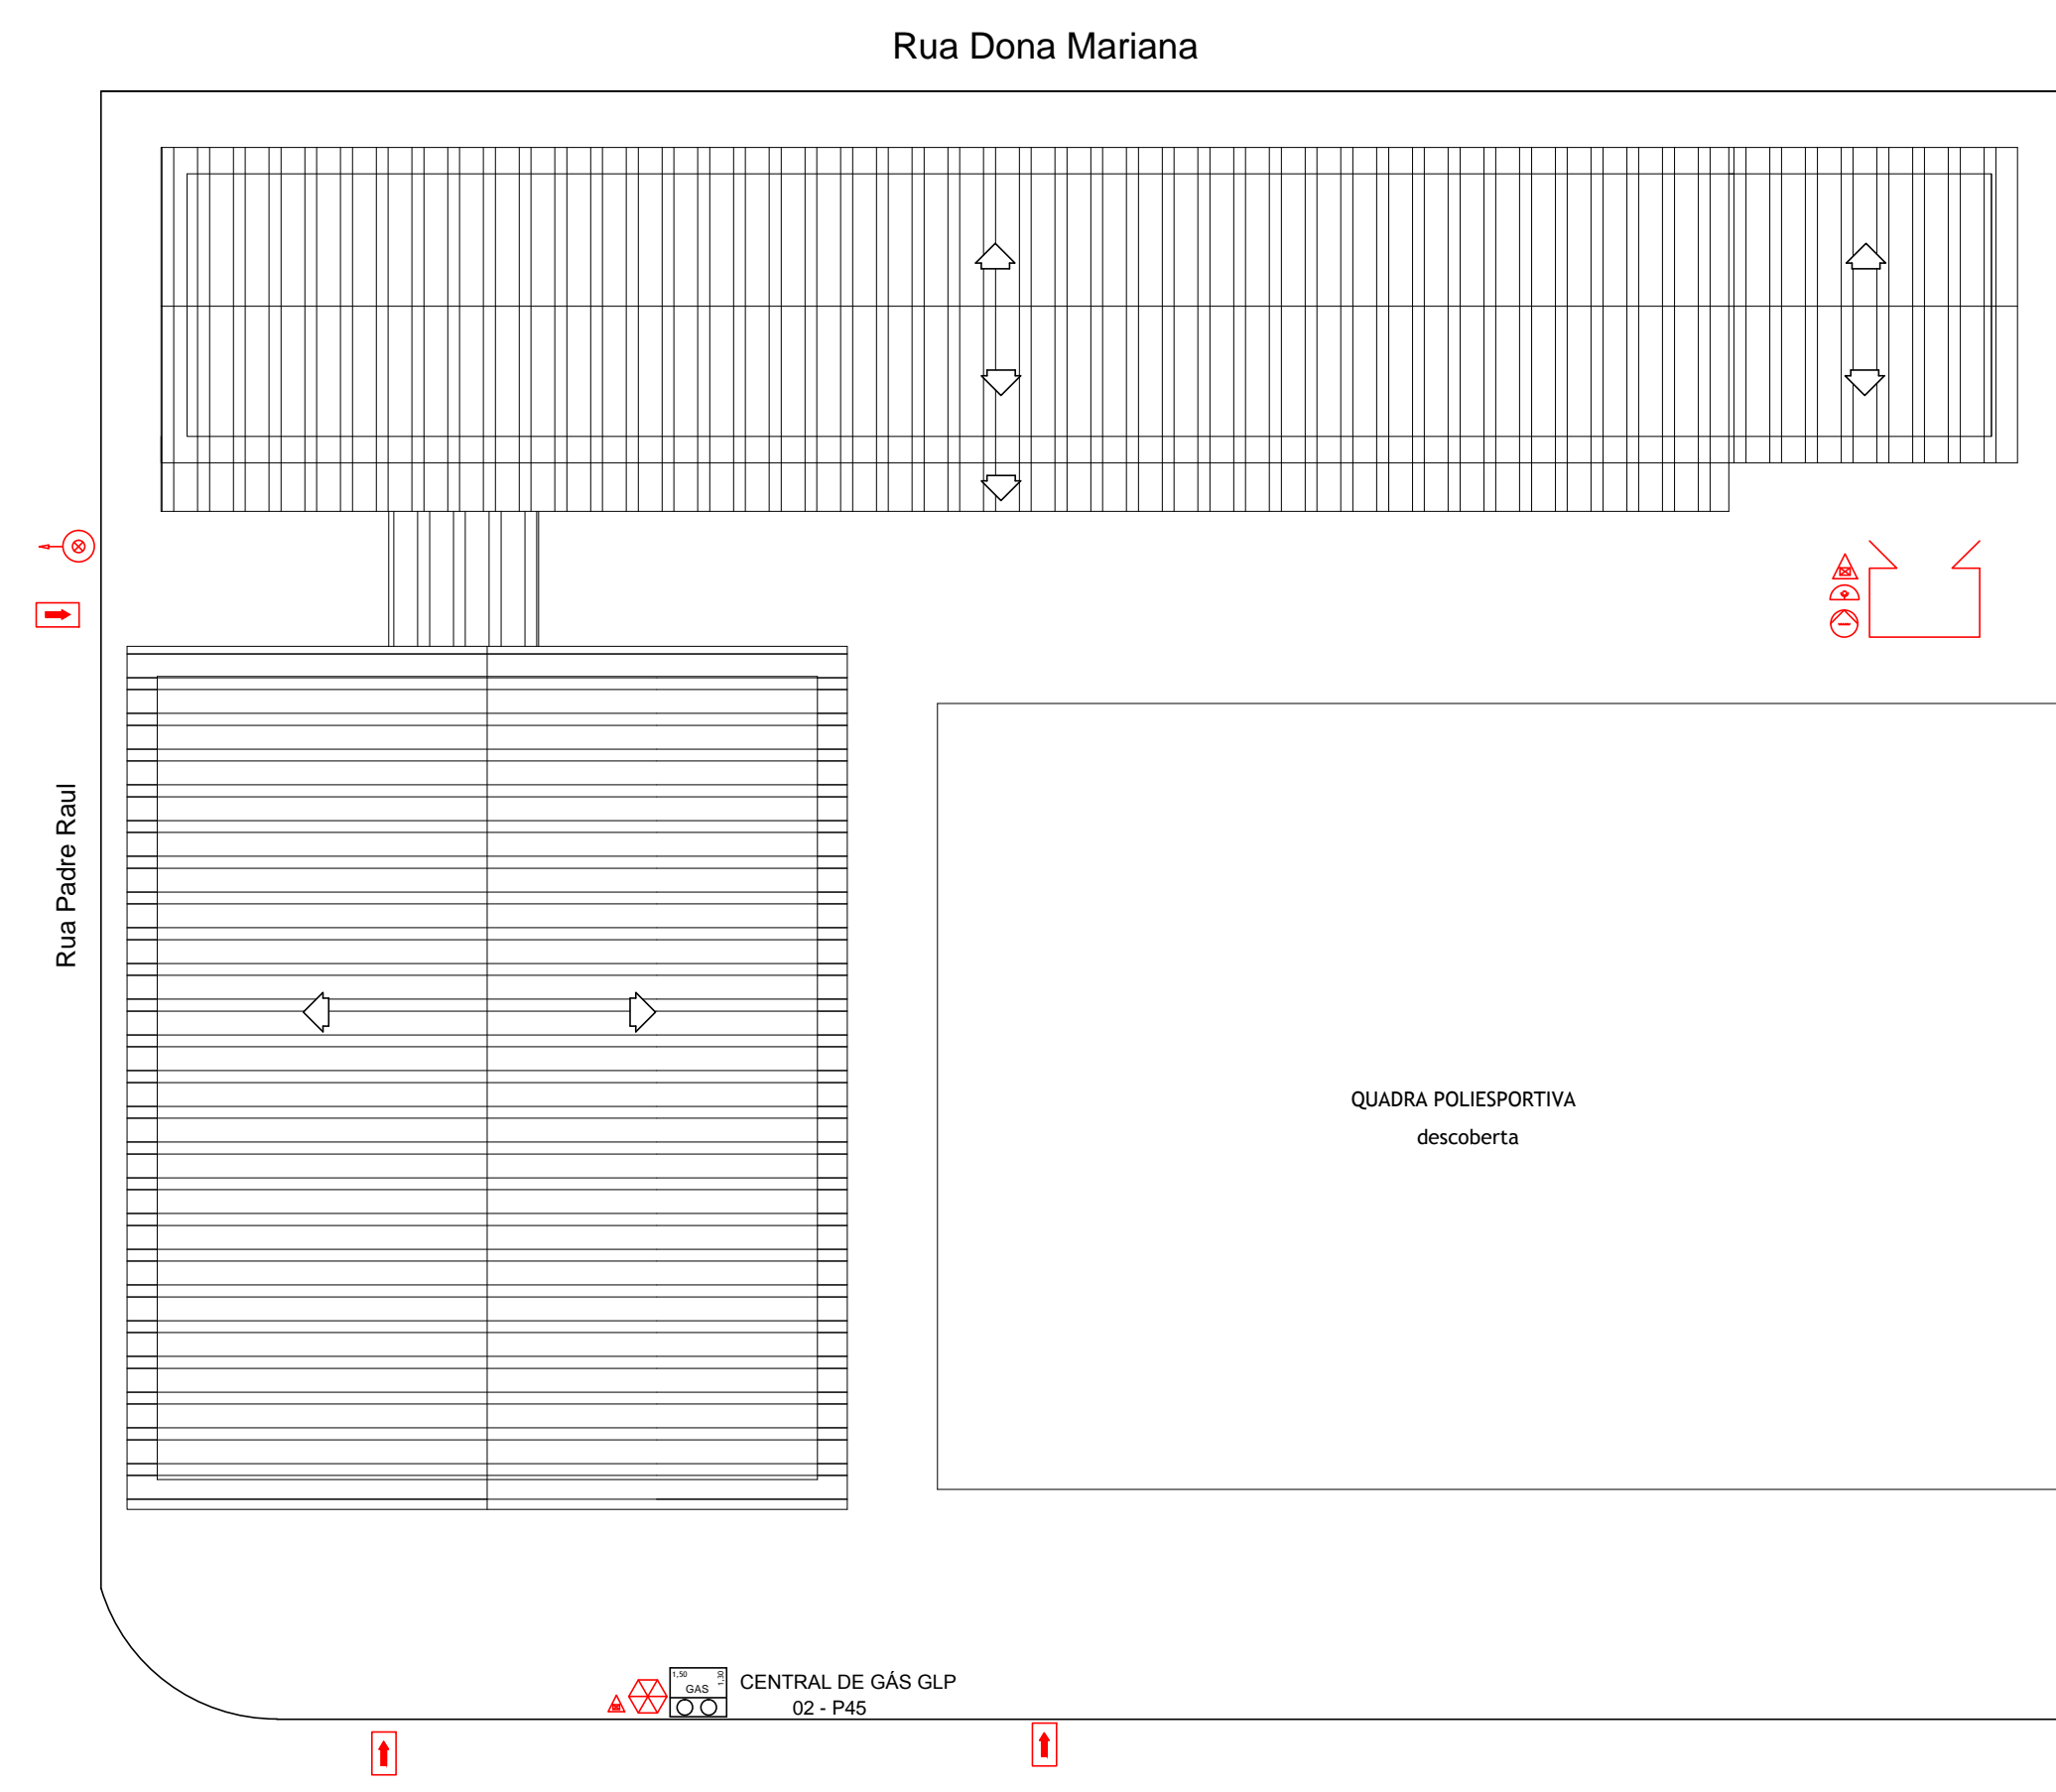


IMPLANTAÇÃO
S/ Escala

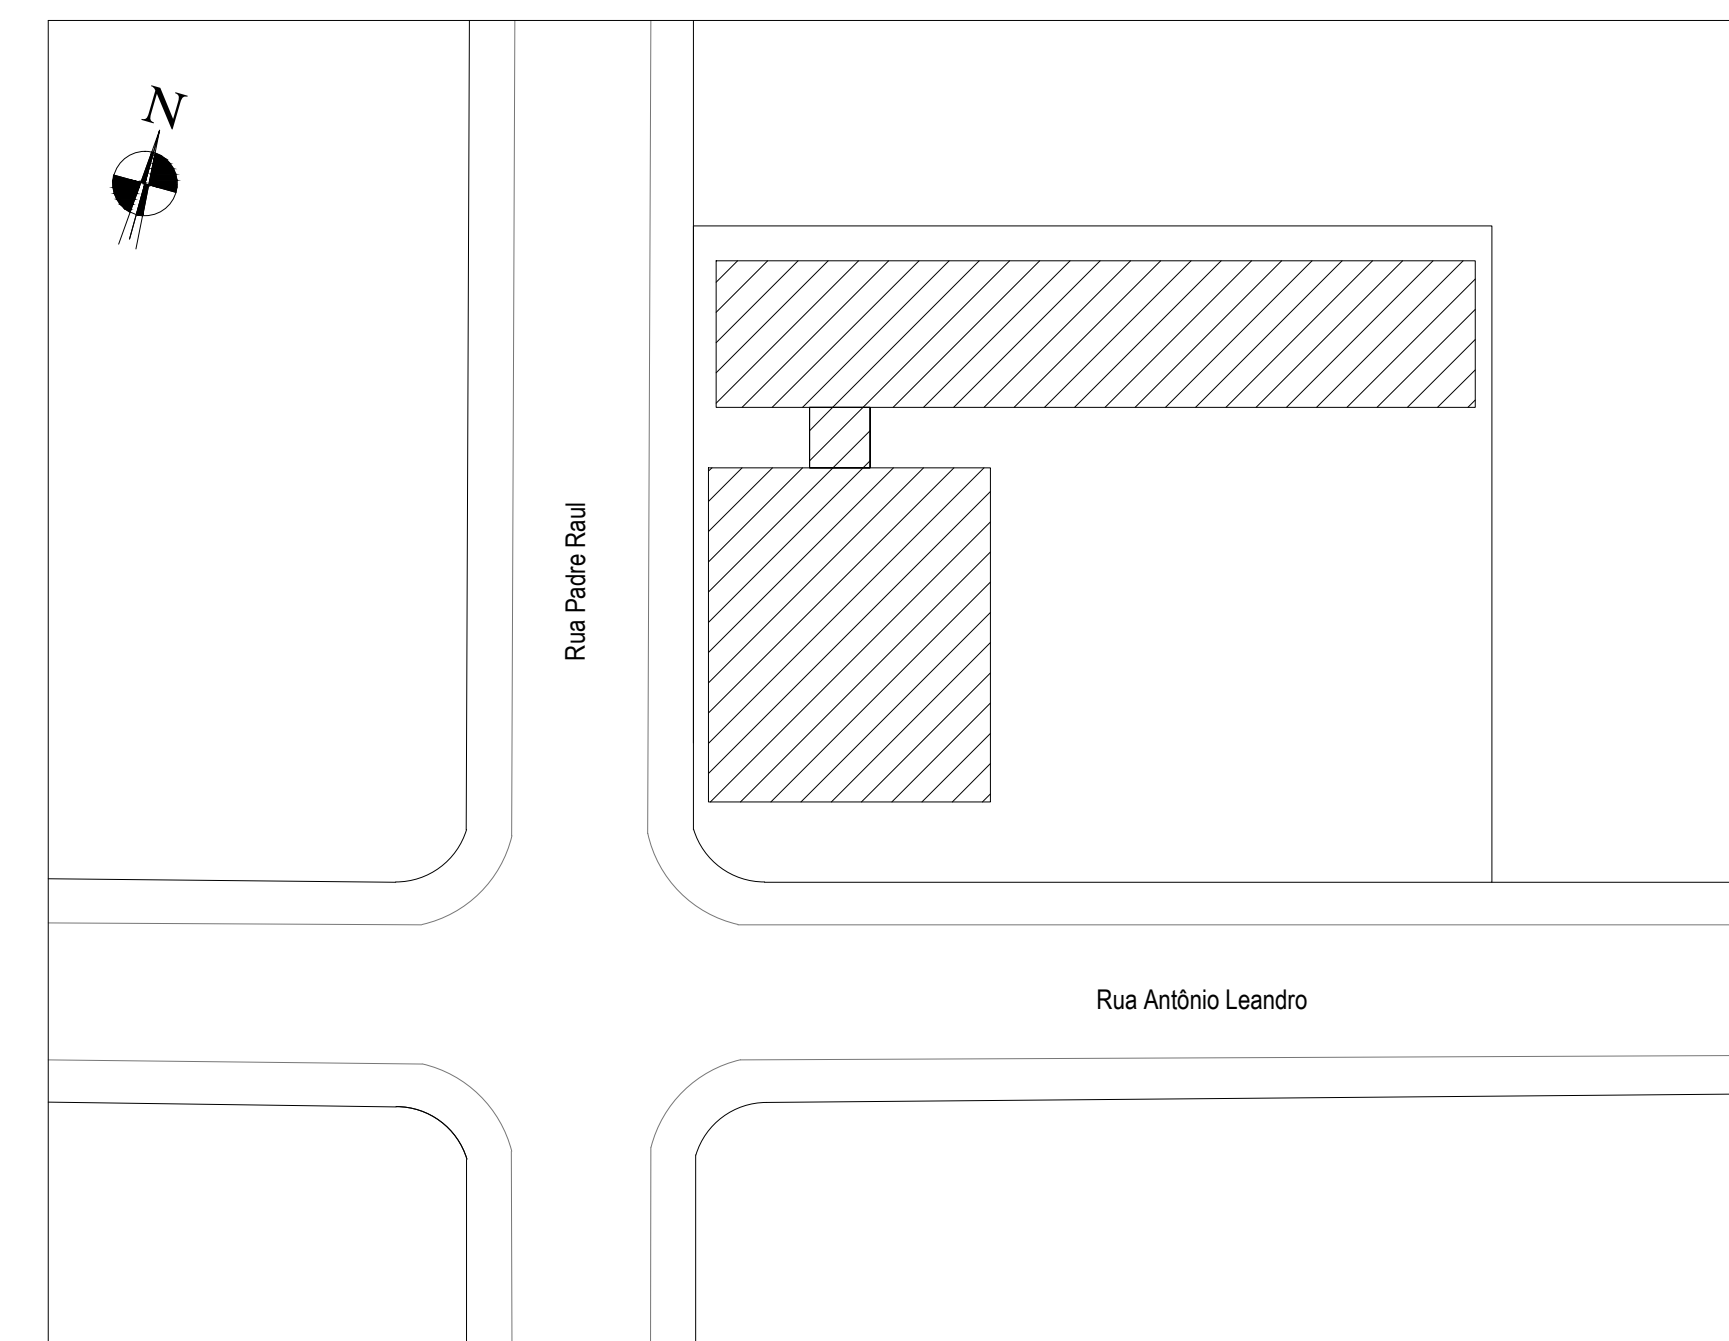


SITUAÇÃO
S/ Escala


ÁREAS	M ²
TERRENO	2.291,52
PAVIMENTO TÉRREO	762,22
ÁREA COBERTA	16,80
TOTAL PAV. TÉRREO	779,02
PAVIMENTO SUPERIOR	50,56
TOTAL	829,58
LIVRE	1.512,50

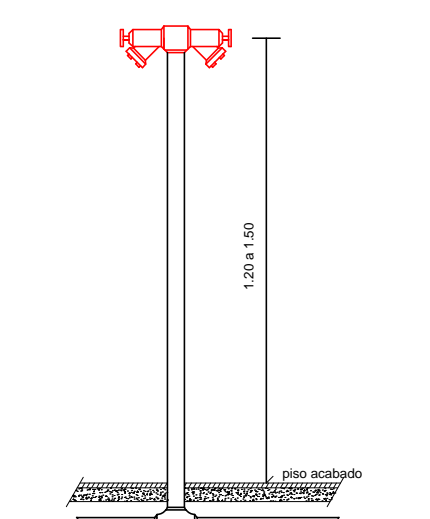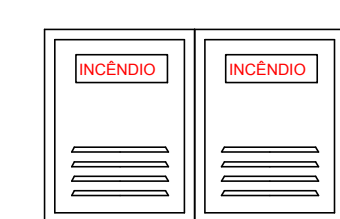


ALTURA DO HIDRANTE
ABRIGO DE MANGUEIRA

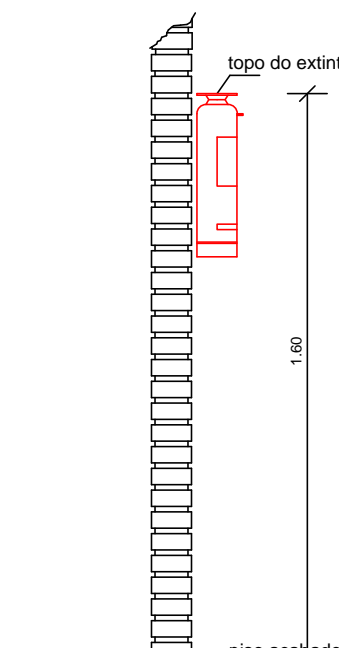


ALTURA DO EXTINTOR

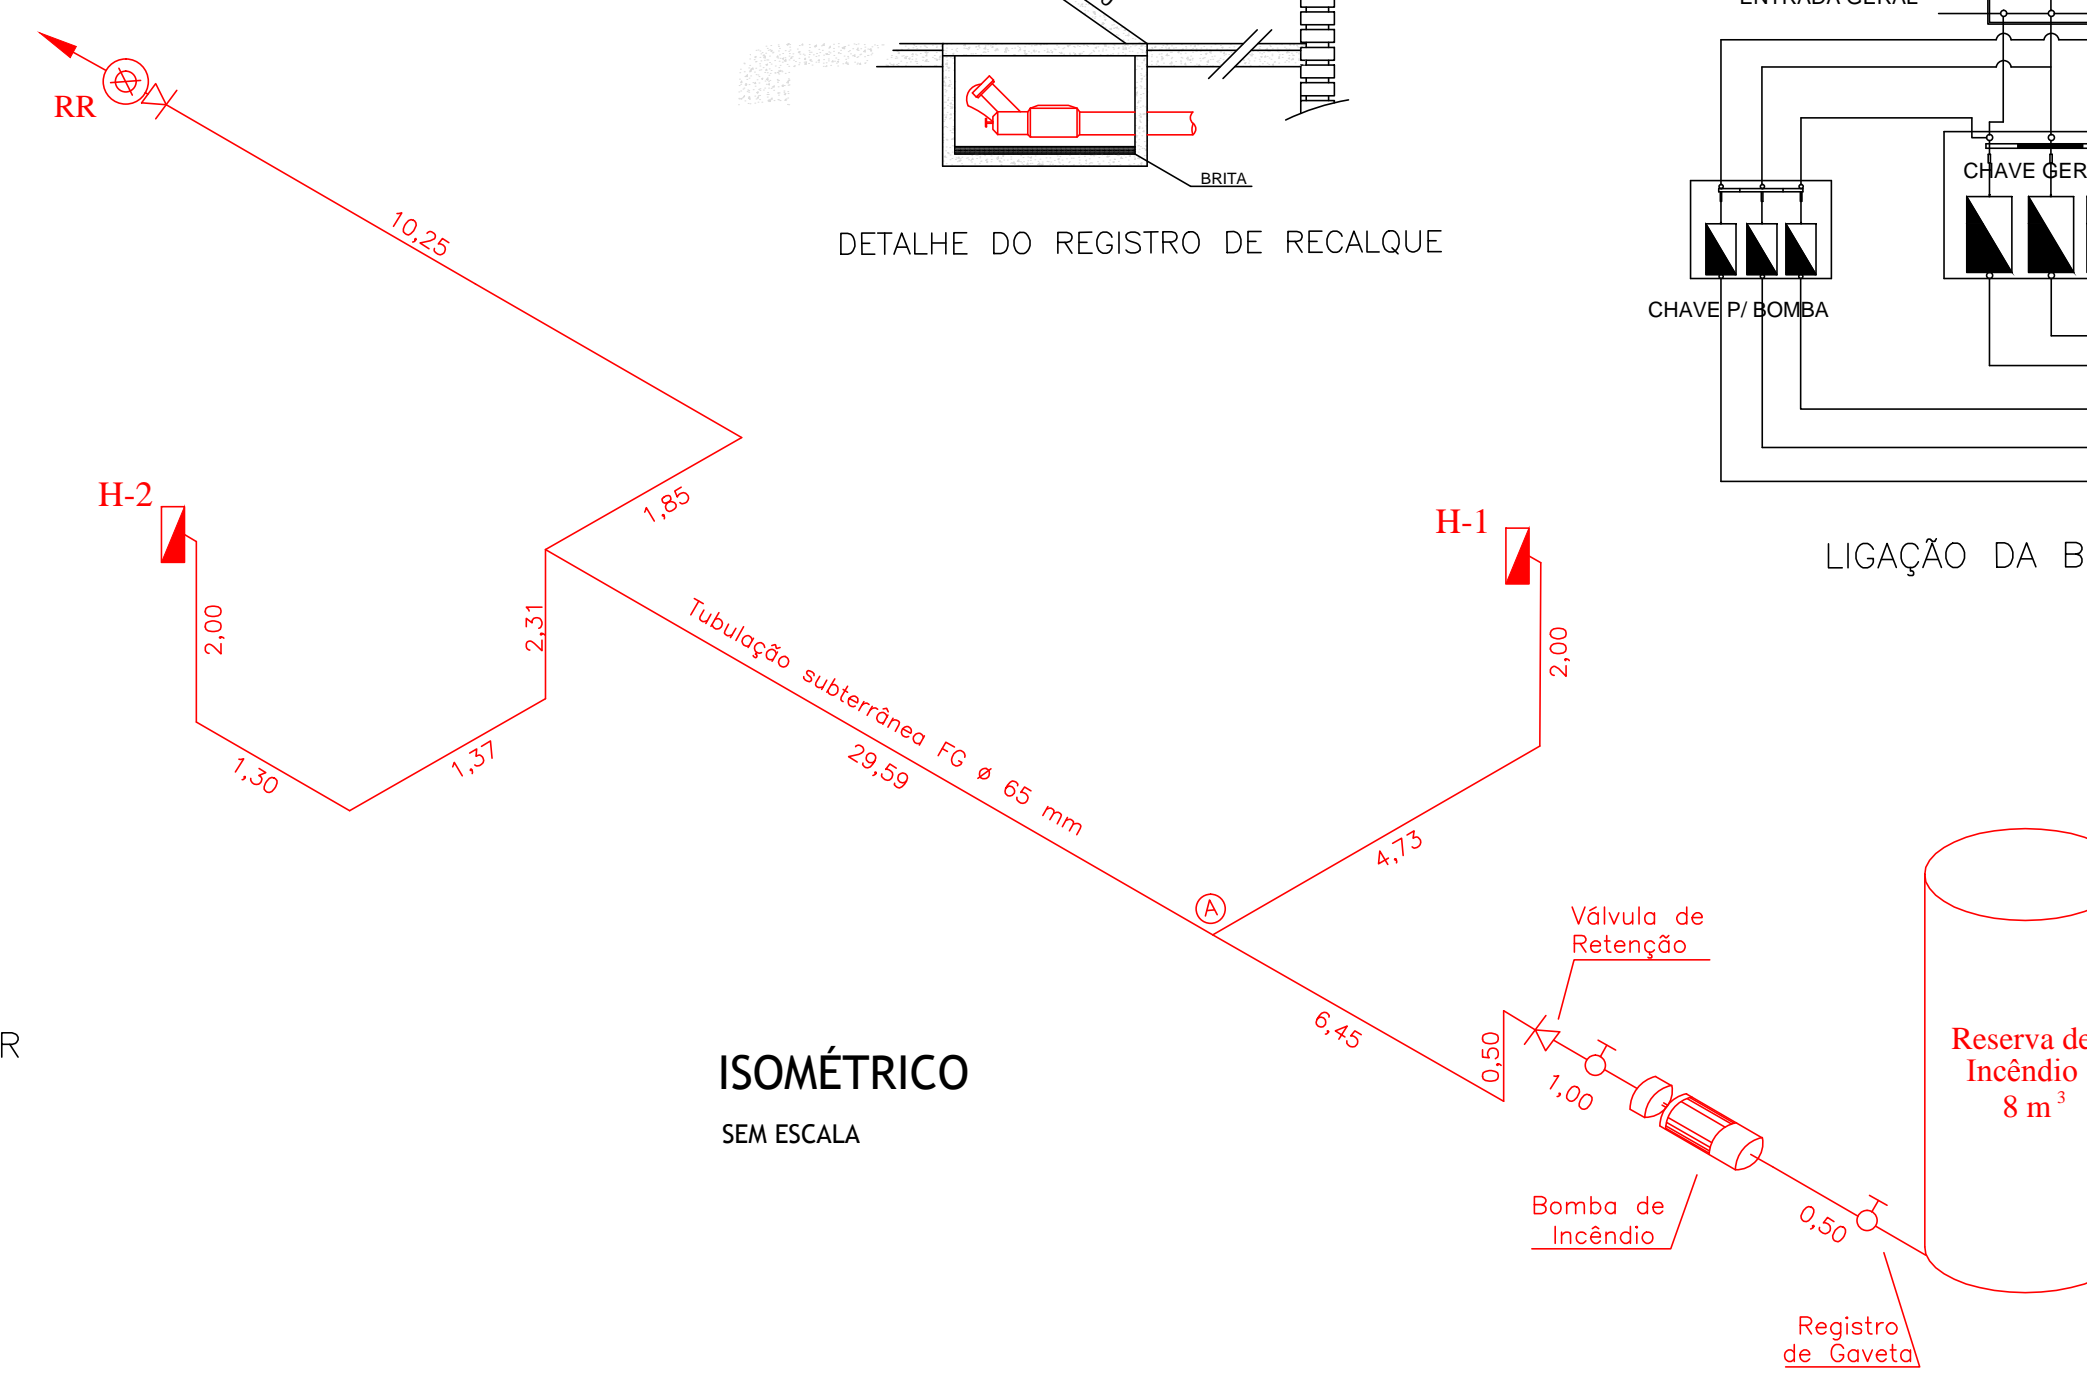

ISOMÉTRICO
SEM ESCALA

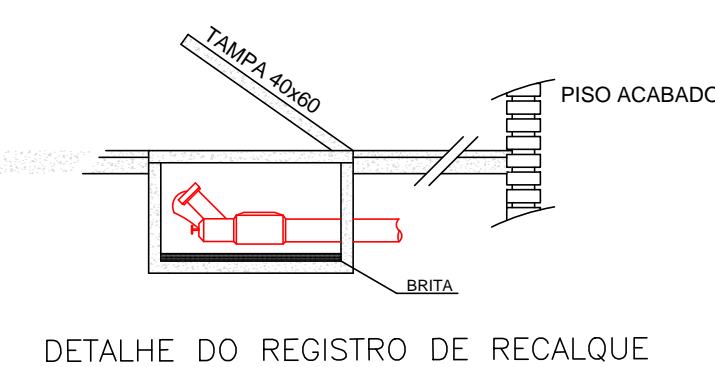

DETALHE DO REGISTRO DE RECALQUE

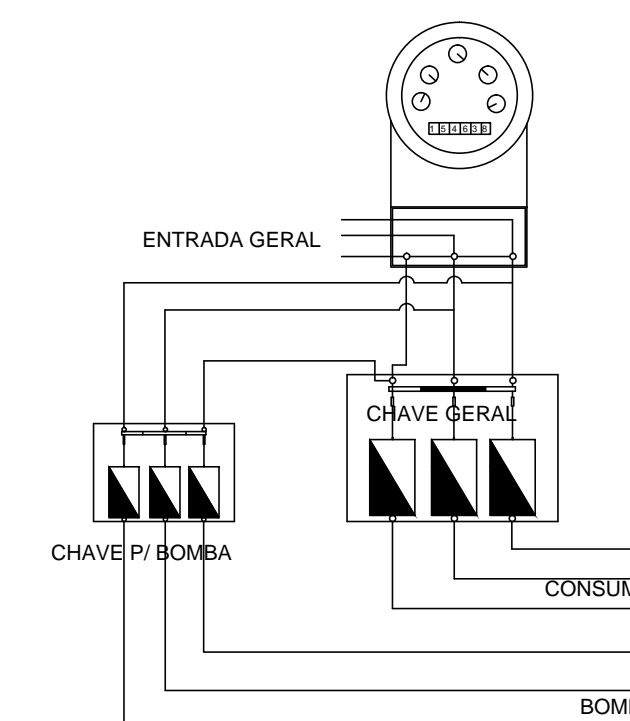


LIGAÇÃO DA BOMBA


INFORMAÇÕES SOBRE OS SISTEMAS																	
ILUMINAÇÃO DE EMERGÊNCIA	BLOCO AUTÔNOMO ATENDE IT 18/11																
ALARME DE DETECÇÃO DE INCÊNDIO	CENTRAL COM AUTONOMIA DE 24 H EM REGIME DE SUPERVISÃO E 15 MINUTOS EM REGIME DE ALARME COM VIGILANCIA PERMANENTE. ATENDE IT 18/11																
RESERVA DE INCÊNDIO	RESERVATÓRIO NÍVEL DO PISO RTI 8 M ³ ATENDE IT 22/11																
ACIONAMENTO DA BOMBA DE INCÊNDIO	BOTÃO LIGA / DESLIGA ATENDE IT 22/11																
HIDRANTES	2 SIMPLES - MANGUEIRAS C/ Ø 40 MM 30 M ESGUICHO REGULÁVEL DE Ø 40 MM VAZÃO DO HID. MAIS DESFAVORÁVEL 150 LPM PRESSÃO MÍNIMA 30 MCA ATENDE IT 22/11																
SISTEMA	TIPO 2 ATENDE IT 22/11																
EXTINTORES	ÁGUA PRESSURIZADA 2-A PÓ QUÍMICO SECO 20-B-C GÁS CARBÔNICO 5-B-C ATENDE IT 21/11																
CONTROLE DE MATERIAIS DE ACABAMENTO	FINALIDADE DO MATERIAL ATENDE A IT 10/2011. <table border="1"> <thead> <tr> <th>GRUPO/USO</th> <th>PISO</th> <th>PAREDE</th> <th>TELO</th> </tr> </thead> <tbody> <tr> <td>PREFEITURA</td> <td>(A4M/REVST.)</td> <td>(A4M/REVST.)</td> <td>(A4M/REVST.)</td> </tr> <tr> <td>CRECHE</td> <td>(A4M/REVST.)</td> <td>(A4M/REVST.)</td> <td>(A4M/REVST.)</td> </tr> <tr> <td>E - Ø</td> <td>CLASSE 1</td> <td>CLASSE 1</td> <td>CLASSE 1</td> </tr> </tbody> </table>	GRUPO/USO	PISO	PAREDE	TELO	PREFEITURA	(A4M/REVST.)	(A4M/REVST.)	(A4M/REVST.)	CRECHE	(A4M/REVST.)	(A4M/REVST.)	(A4M/REVST.)	E - Ø	CLASSE 1	CLASSE 1	CLASSE 1
GRUPO/USO	PISO	PAREDE	TELO														
PREFEITURA	(A4M/REVST.)	(A4M/REVST.)	(A4M/REVST.)														
CRECHE	(A4M/REVST.)	(A4M/REVST.)	(A4M/REVST.)														
E - Ø	CLASSE 1	CLASSE 1	CLASSE 1														
GARGA DE INCÊNDIO	RISCO BAIXO - ATÉ 300 MJ/M ² ATENDE IT 14/11																
SINALIZAÇÕES	CONFORME IT 20/11																
GLP	CENTRAL DE GÁS Ø2 CILINDROS P-45 ATENDE IT 28/11																

LEGENDA

- ENTRADA PARA O CB COMBATE A INCÊNDIO
- PONTO DE ILUMINAÇÃO DE EMERGÊNCIA
- BATERIA DO SISTEMA DE ALARME
- CENTRAL DE ALARME
- ACIONADOR MANUAL DO SISTEMA DE ALARME
- ALARME SONORO
- ROTA DE FUGA
- EXTINTOR DE GÁS CARBÔNICO 5-B-C
- EXTINTOR DE ÁGUA PRESSURIZADA 2-A
- EXTINTOR DE PÓ QUÍMICO SECO 20-B-C
- HIDRANTE SIMPLES
- BOMBA DE INCÊNDIO
- ACIONADOR BOMBA DE INCÊNDIO
- RESERVA DE INCÊNDIO
- REGISTRO DE RECALQUE

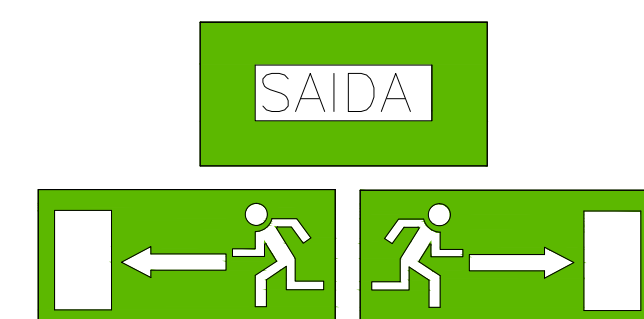


SINALIZAÇÃO DE ROTA DE FUGA

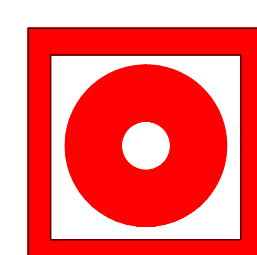

ACIONADOR DA BOMBA



ABRIGO DE MANGUEIRA HIDRANTE

 

SINALIZAÇÃO DE SOLO



EXTINTOR DE INCÊNDIO



PREFEITURA MUNICIPAL DE TABATINGA-SP
Estado de São Paulo - Brasil
Rua Quilino do Valle N° 298
CEP: 14210-000
Tel 16 3321-9500 Fax 16 3321-9500
CNPJ - 11.989.685/0001-99

EDUARDO PONQUIO MARTINEZ PREFEITO MUNICIPAL

PROJETO TÉCNICO DE COMBATE A INCÊNDIOS
PROENGE PROJETOS E CONSULTORIA EM ENGENHARIA S/C Ltda-ME
CRECHE MUNICIPAL MARIA ANGELINA BIAZOTTI LUTAIF
RUA ANTONIO LEANDRO, Nº 228 - VILA SANTA CRUZ - TABATINGA-SP

PREFEITURA MUNICIPAL DE TABATINGA
Prefeito Municipal EDUARDO PONQUIO MARTINEZ

Engº Civil, M.Sc. Engº de Transportes Lucia Maria Brandão - CREA 15.187-D/PR

PROJETO TÉCNICO DE COMBATE A INCÊNDIOS
CRECHE MUNICIPAL MARIA ANGELINA BIAZOTTI LUTAIF