


EDUCAR - TABATINGA

CRQUI S/ ESCALA

ÁREA TERRITORIAL=715,91M<sup>2</sup>

ÁREA CONSTRUIDA=382,25M<sup>2</sup>

RUA MANOEL ANTONIO DA SILVA  
N. 417

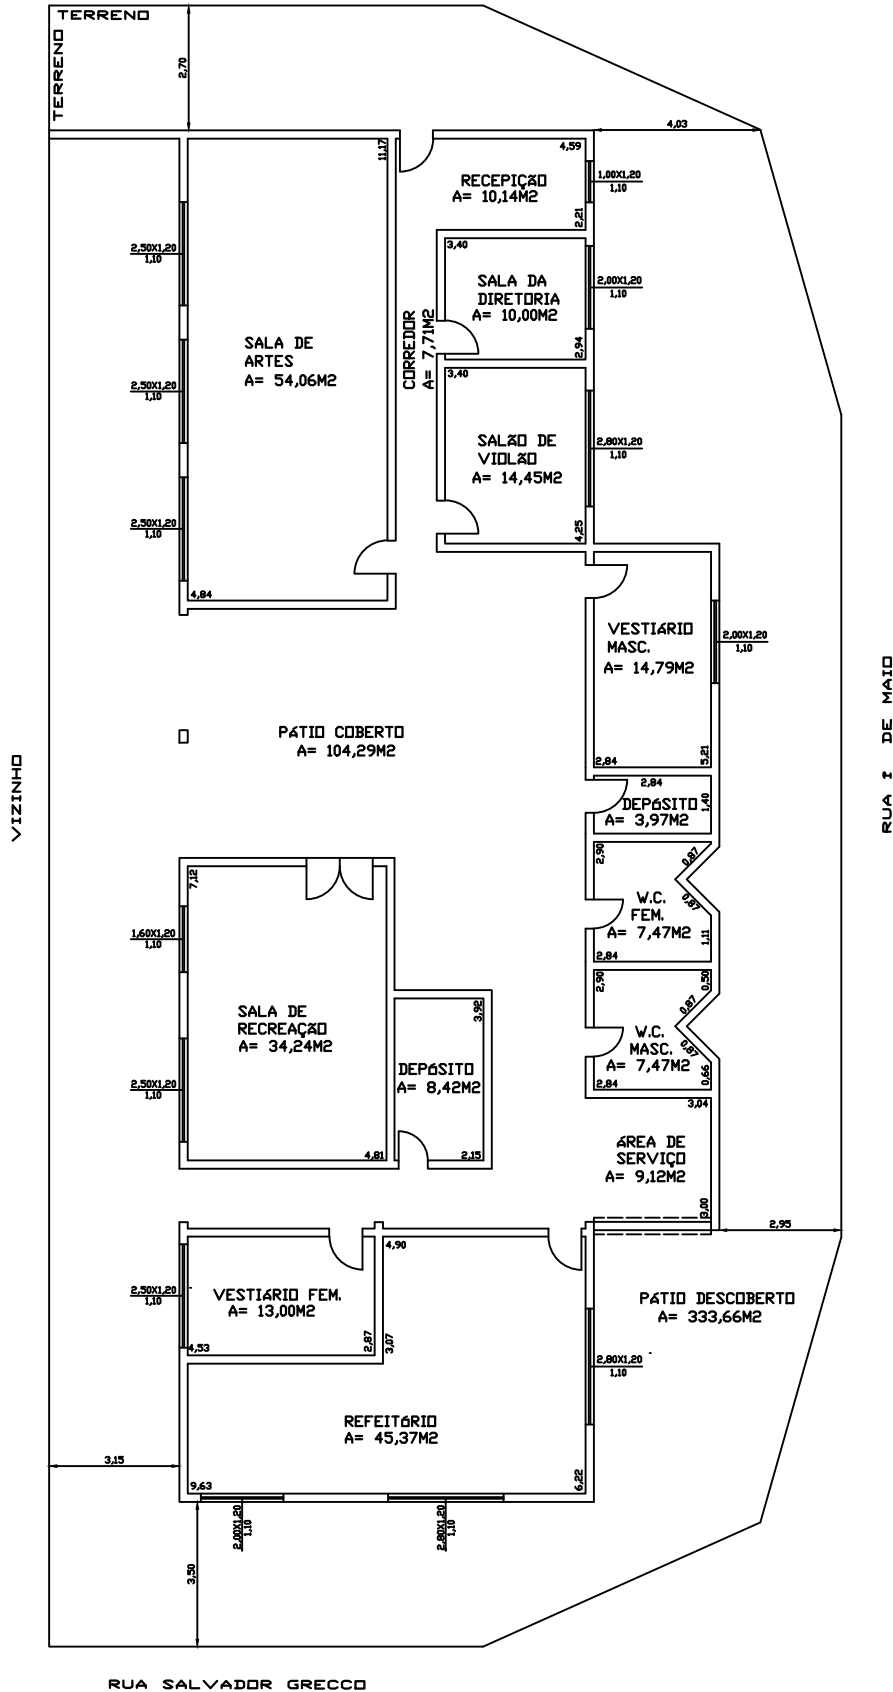

RUA SALVADOR GRECCO