


Rua Dona Mariana

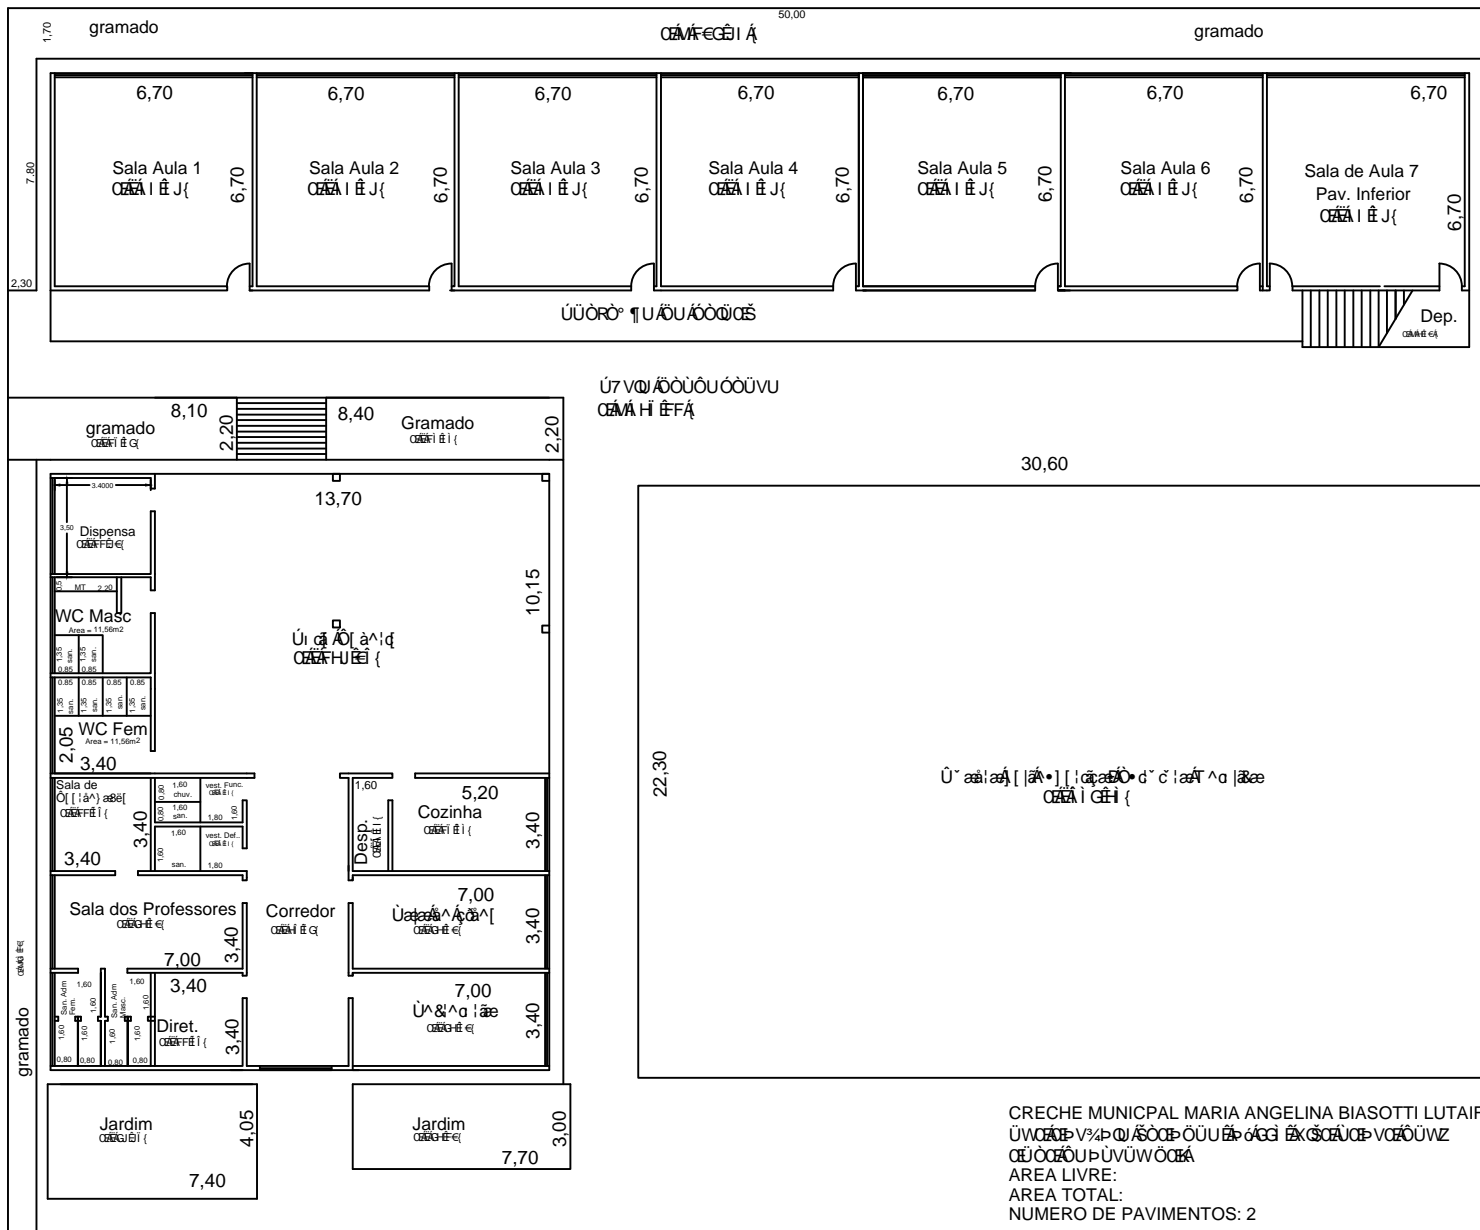

CRECHE MUNICIPAL MARIA ANGELINA BIASOTTI LUTAIF
 ÁREA LIVRE:
 ÁREA TOTAL:
 NUMERO DE PAVIMENTOS: 2

Área Livre